**Consorzio 5 Toscana Costa**

C.F. 01779220498 — www.cbtoscanacosta.it

AREA MANUTENZIONE

COMUNE DI ROSIGNANO MARITTIMO

# MANUTENZIONE ORDINARIA DEL CORSO D'ACQUA DENOMINATO FIUME FINE, DALLA S.P.206 ALLA LOC. MACCETTI

COD. LAV. 2020_A_26

CIG

PROGETTISTI :

Geom. Ivan Giomi

Geom. Filippo Porro

Geom. Christian Tognotti

IMPORTO PERIZIA: € 70.000,00

R.U.P. : Dott. Ing. Valentina Caponi

1° Stesura: Novembre 2019

2° Stesura:

3° Stesura:

| TITOLO DEL DOCUMENTO | TAVOLA | SCALA |
|---|---|---|
| PLANIMETRIA GENERALE | 1 | 1:10.000 |

Consorzio Associato

Via degli Spezziali n. 17 loc. Venturina Terme 57021 CAMPIGLIA M.ma (LI)
Telefono: +39 0565 85761 - Fax: +39 0565 857690
cb5@pec.cbtoscanacosta.it protocollo@cbtoscanacosta.it
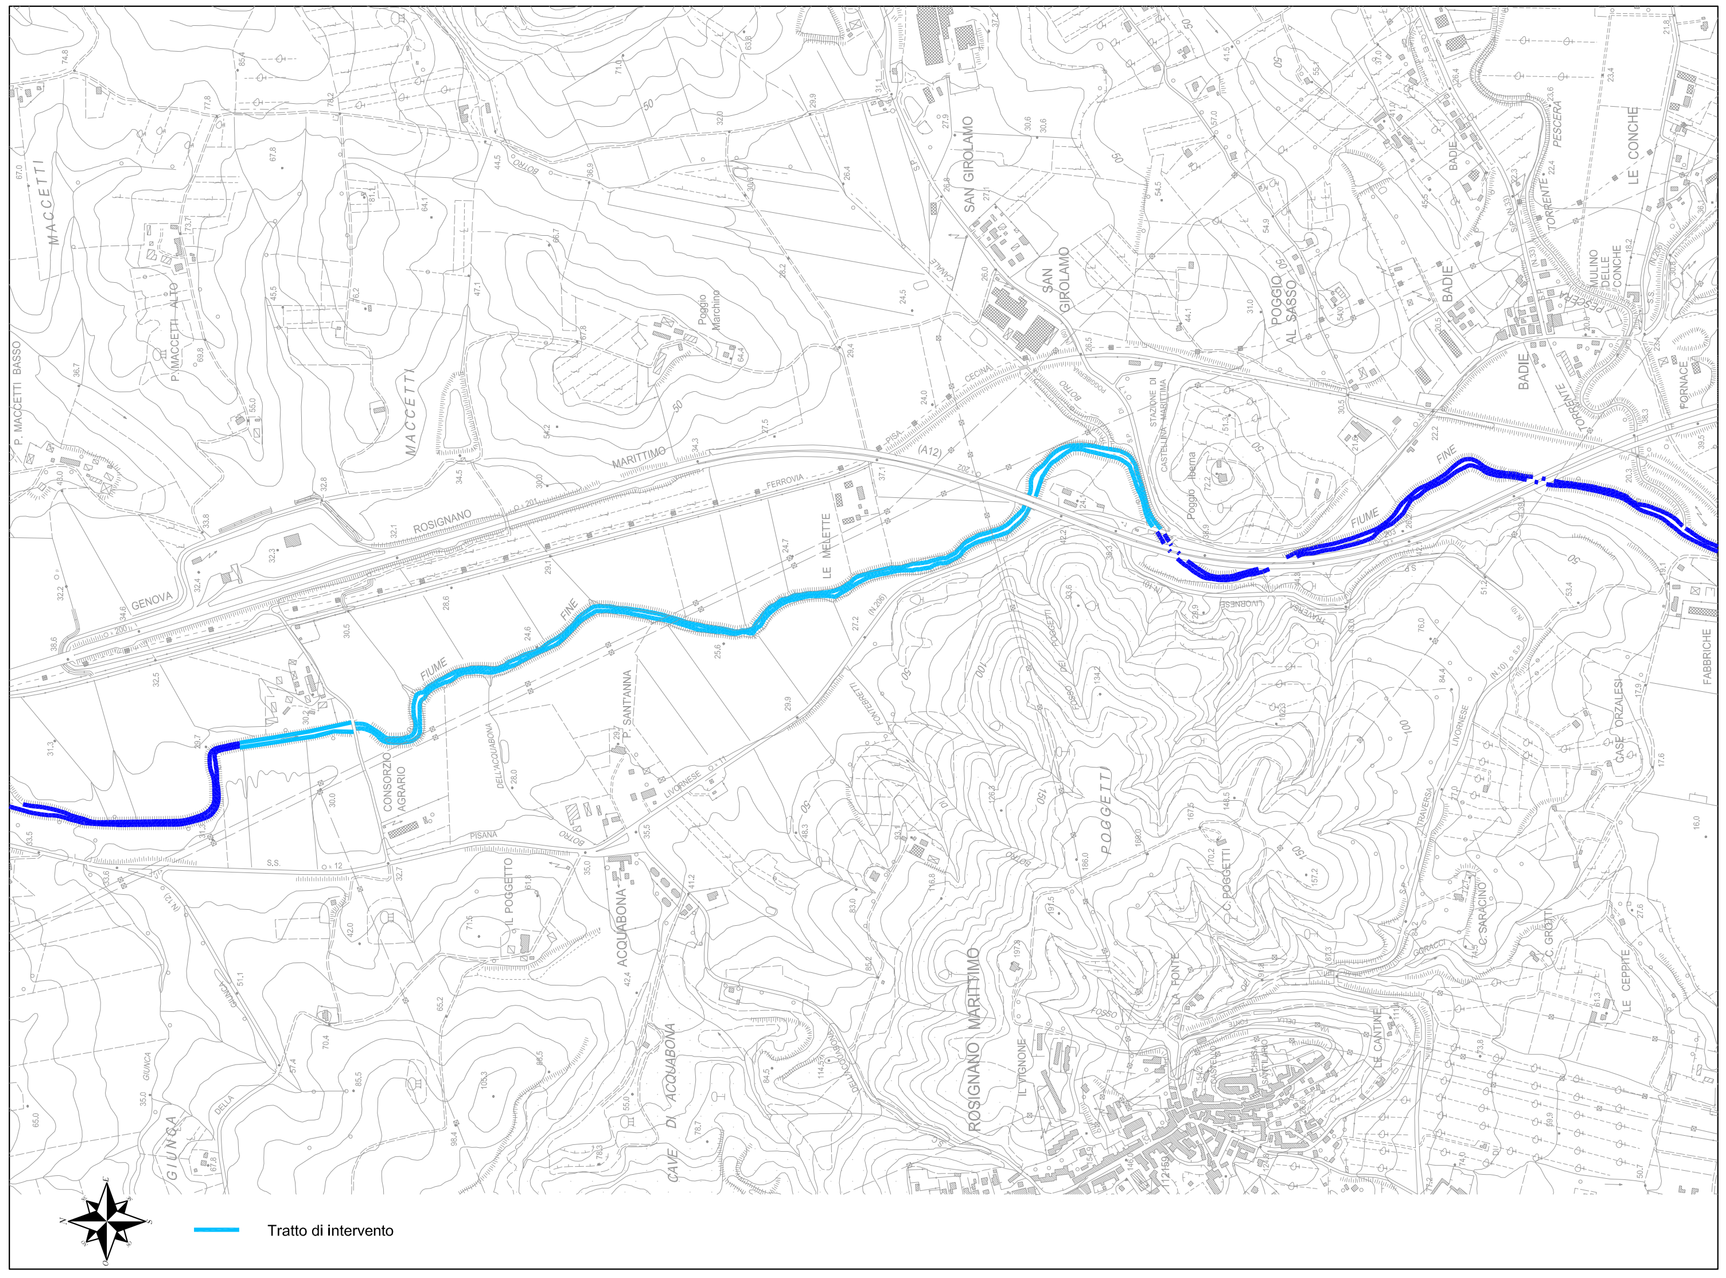
z:\documenti\vari\progetti\2020\2020_a_26_manutenzione_fiume_fine\tavole_cartig\ll.dwg