Consorzio 5 Toscana Costa

C.F. 01779220498 — www.cbtoscanacosta.it

AREA MANUTENZIONE

MANUTENZIONE FIUME FINE

COD. PER. 2021_A_26

CIG Z193055FF8

PROGETTISTI :

Geom. Ivan Giomi

Ing. Jr. Filippo Porro

Geom. Christian Tognotti

IMPORTO PERIZIA: € 30.000,00	Data: Gennaio 2021
R.U.P. : Ing. Valentina Caponi	

ELABORATO	TAVOLA	SCALA
SEZIONE TIPO	2	1:100

Consorzio Associato:

Via degli Speziali n. 17 loc. Venturina Terme 57021 CAMPIGLIA M.ma (LI)
Telefono: +39 0565 85761 - Fax: +39 0565 857690
cb5@pec.cbtoscanacosta.it protocollo@cbtoscanacosta.it

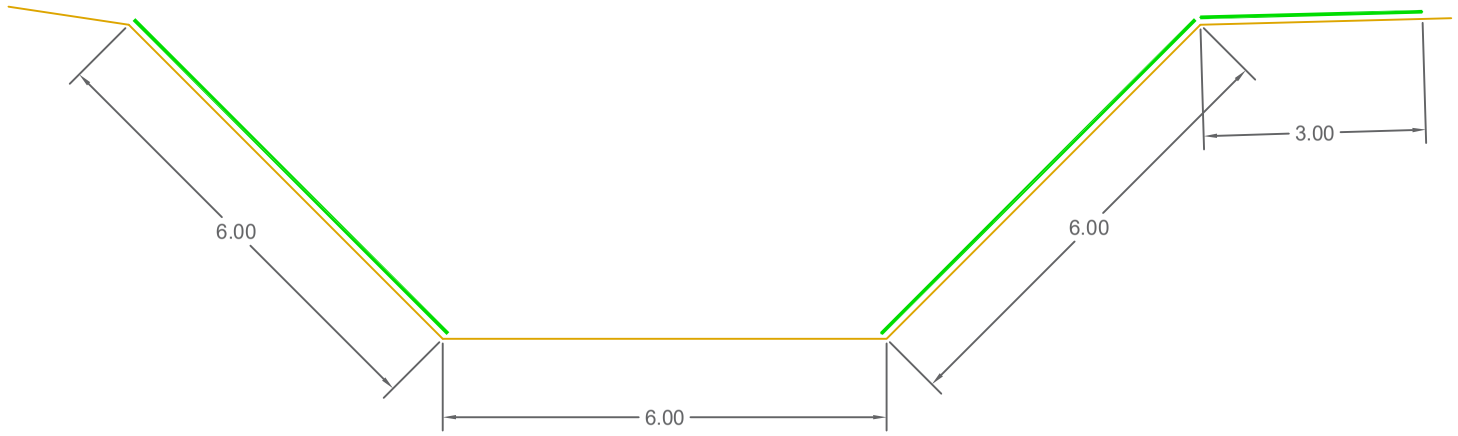

Taglio della vegetazione

Regolarizzazione e profilatura

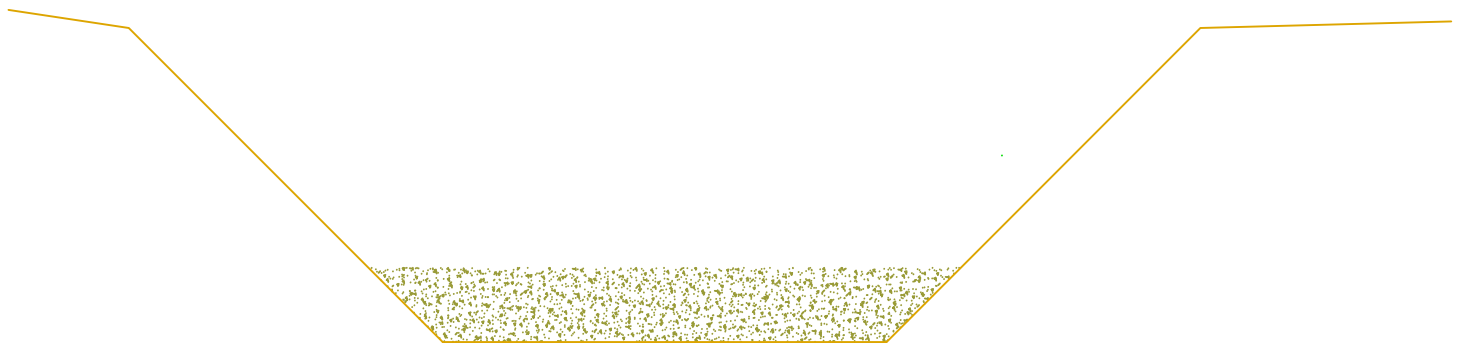

Scavo

NOTA: quanto illustrato nella presente tavola è da considerarsi indicativo. Le lavorazioni previste sono da distribuirsi lungo tutto il tratto di intervento secondo necessità. Restano valide le quantità massime di ciascuna lavorazione di cui al computo metrico.