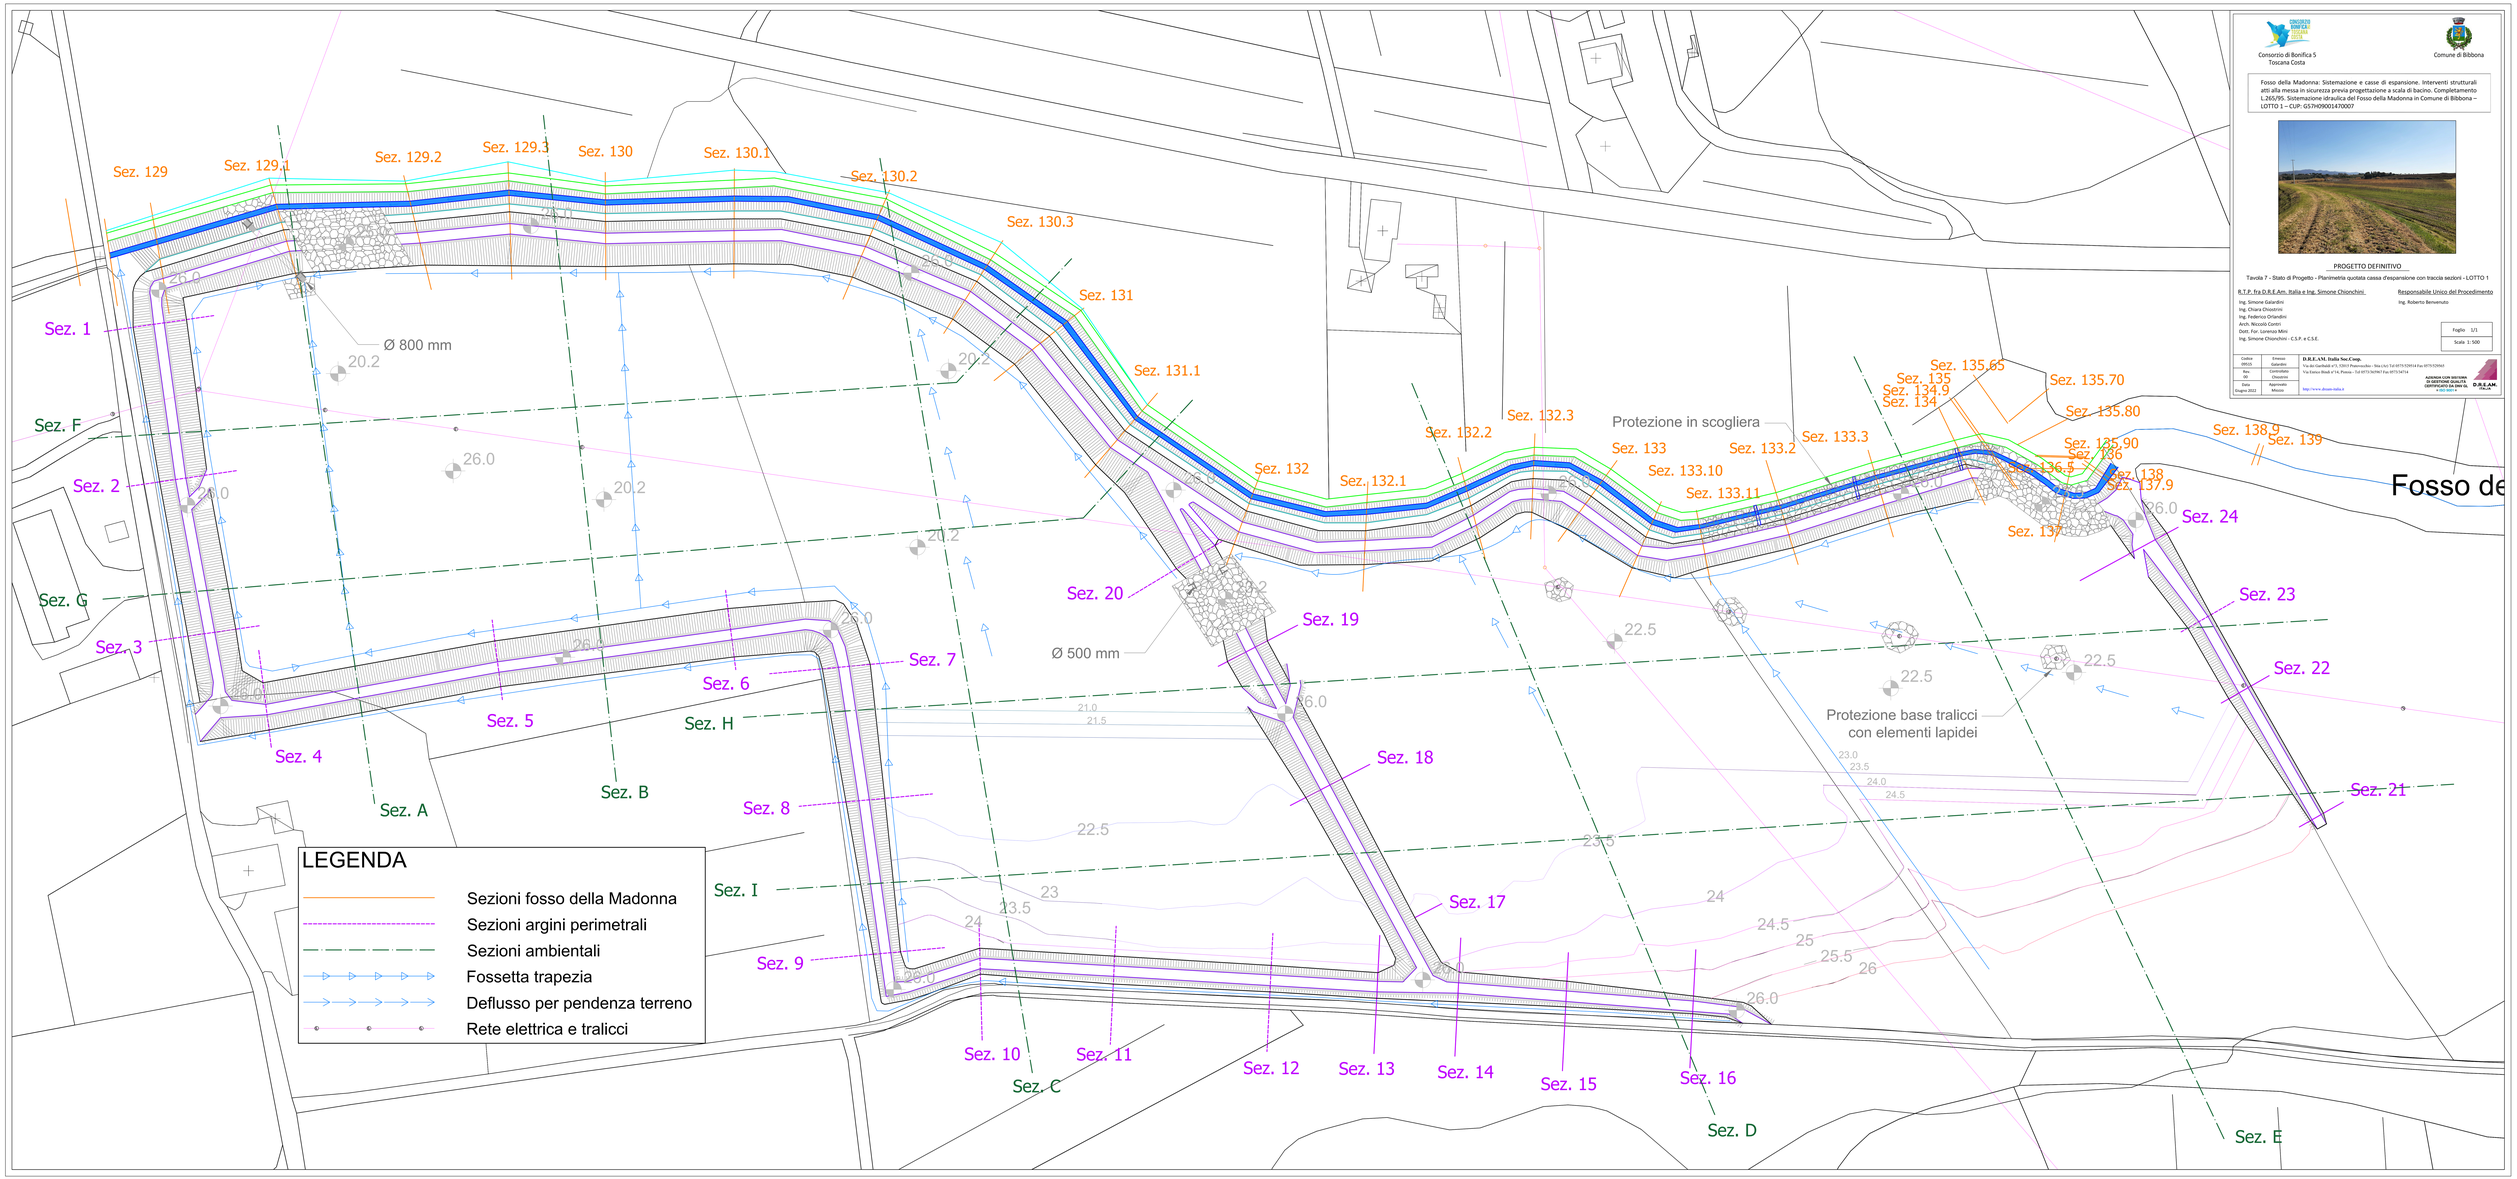

Consorzio di Bonifica 5
Toscana Costa
Comune di Bibbona
Fosso della Madonna: Sistemazione e casse di espansione. Interventi strutturali atti alla messa in sicurezza previa progettazione a scala di bacino. Completamento L.265/95. Sistemazione idraulica del Fosso della Madonna in Comune di Bibbona – LOTTO 1 – CUP: G57H09001470007
PROGETTO DEFINITIVO
Tavola 7 - Stato di Progetto - Planimetria quotata cassa d'espansione con traccia sezioni - LOTTO 1
R.T.P. fra D.R.E.Am. Italia e Ing. Simone Chionchini
Responsabile Unico del Procedimento
Ing. Roberto Benvenuto
Ing. Simone Galardini
Ing. Chiara Chiostrini
Ing. Federico Orlandini
Arch. Niccolò Contri
Dott. For. Lorenzo Mini
Ing. Simone Chionchini - C.S.P. e C.S.E.
Foglio 1/1
Scala 1: 500
D.R.E.AM. Italia Soc.Coop.
Via dei Garibaldi n°3, 50051 Pontenuovo - Vinci (Al) Tel 0573/529514 Fax 0573/529565
Via Lorica Bisdi n°14, Pinerolo - Tel 0573/369967 Fax 0573/367314
http://www.dream-italia.it
AUTORIZZAZIONE MINISTERIALE DI SEDE ITALIA
CERTIFICATO DA DIN EN ISO 9001:2015
D.R.E.AM. ITALIA
Sez. 129
Sez. 129.1
Sez. 129.2
Sez. 129.3
Sez. 130
Sez. 130.1
Sez. 130.2
Sez. 130.3
Sez. 131
Sez. 131.1
Sez. 132
Sez. 132.1
Sez. 132.2
Sez. 132.3
Sez. 133
Sez. 133.2
Sez. 133.3
Sez. 133.10
Sez. 133.11
Sez. 134
Sez. 134.9
Sez. 135
Sez. 135.65
Sez. 135.70
Sez. 135.80
Sez. 135.90
Sez. 136
Sez. 136.5
Sez. 137
Sez. 137.9
Sez. 138
Sez. 138.9
Sez. 139
Sez. 1
Sez. 2
Sez. 3
Sez. 4
Sez. 5
Sez. 6
Sez. 7
Sez. 8
Sez. 9
Sez. 10
Sez. 11
Sez. 12
Sez. 13
Sez. 14
Sez. 15
Sez. 16
Sez. 17
Sez. 18
Sez. 19
Sez. 20
Sez. 21
Sez. 22
Sez. 23
Sez. 24
Sez. F
Sez. G
Sez. H
Sez. I
Sez. A
Sez. B
Sez. C
Sez. D
Sez. E
Ø 800 mm
Ø 500 mm
Protezione in scogliera
Protezione base tralicci con elementi lapidei
Fosso de
LEGENDA
Sezioni fosso della Madonna
Sezioni argini perimetrali
Sezioni ambientali
Fossetta trapezia
Deflusso per pendenza terreno
Rete elettrica e tralicci