Consorzio di Bonifica 5
Toscana Costa

Comune di Bibbona

Fosso della Madonna: Sistemazione e casse di espansione. Interventi strutturali atti alla messa in sicurezza previa progettazione a scala di bacino. Completamento L.265/95. Sistemazione idraulica del Fosso della Madonna in Comune di Bibbona – LOTTO 1 – CUP: G57H09001470007

PROGETTO DEFINITIVO

Tavola 11 - Layout di cantiere - LOTTO 1

R.T.P. fra D.R.E.Am. Italia e Ing. Simone Chionchini

Ing. Simone Galardini
Ing. Chiara Chiostrini
Ing. Federico Orlandini
Arch. Niccolò Contri
Dott. For. Lorenzo Mini
Ing. Simone Chionchini - C.S.P. e C.S.E.

Responsabile Unico del Procedimento

Ing. Roberto Benvenuto

Foglio 1/1

Scala 1:1000

Codice 09515	Emesso Galardini	**D.R.E.AM. Italia Soc.Coop.** Via dei Garibaldi n°3, 52015 Pratovecchio - Stia (Ar) Tel 0575/529514 Fax 0575/529565 Via Enrico Bindi n°14, Pistoia - Tel 0573/365967 Fax 0573/34714 http://www.dream-italia.it AZIENDA CON SISTEMA DI GESTIONE QUALITÀ CERTIFICATO DA DNV GL = ISO 9001 = D.R.E.AM. ITALIA
Rev. 00	Controllato Chiostrini	
Data Giugno 2022	Approvato Miozzo	

Indicazioni varie:

Recinzione da cantiere plastificata con rete e.s., controventata e vincolata al suolo, h = 2 m, con accesso per addetti secondo prescrizioni P.S.C.

Nota: le lavorazioni avverrano nelle due aree di cantiere, rospettivamente A e B, in due fasi temporali contemporanee; pertanto l'allestimento delle recinzioni di cantiere e della cartellonistica seguirà l'andamento dei lavori.

Area di deposito dei mezzi meccanici al di fuori dell'orario lavorativo.

Linea aerea ENEL in tensione

Percorrenza esterna al cantiere

Percorrenza interna la cantiere
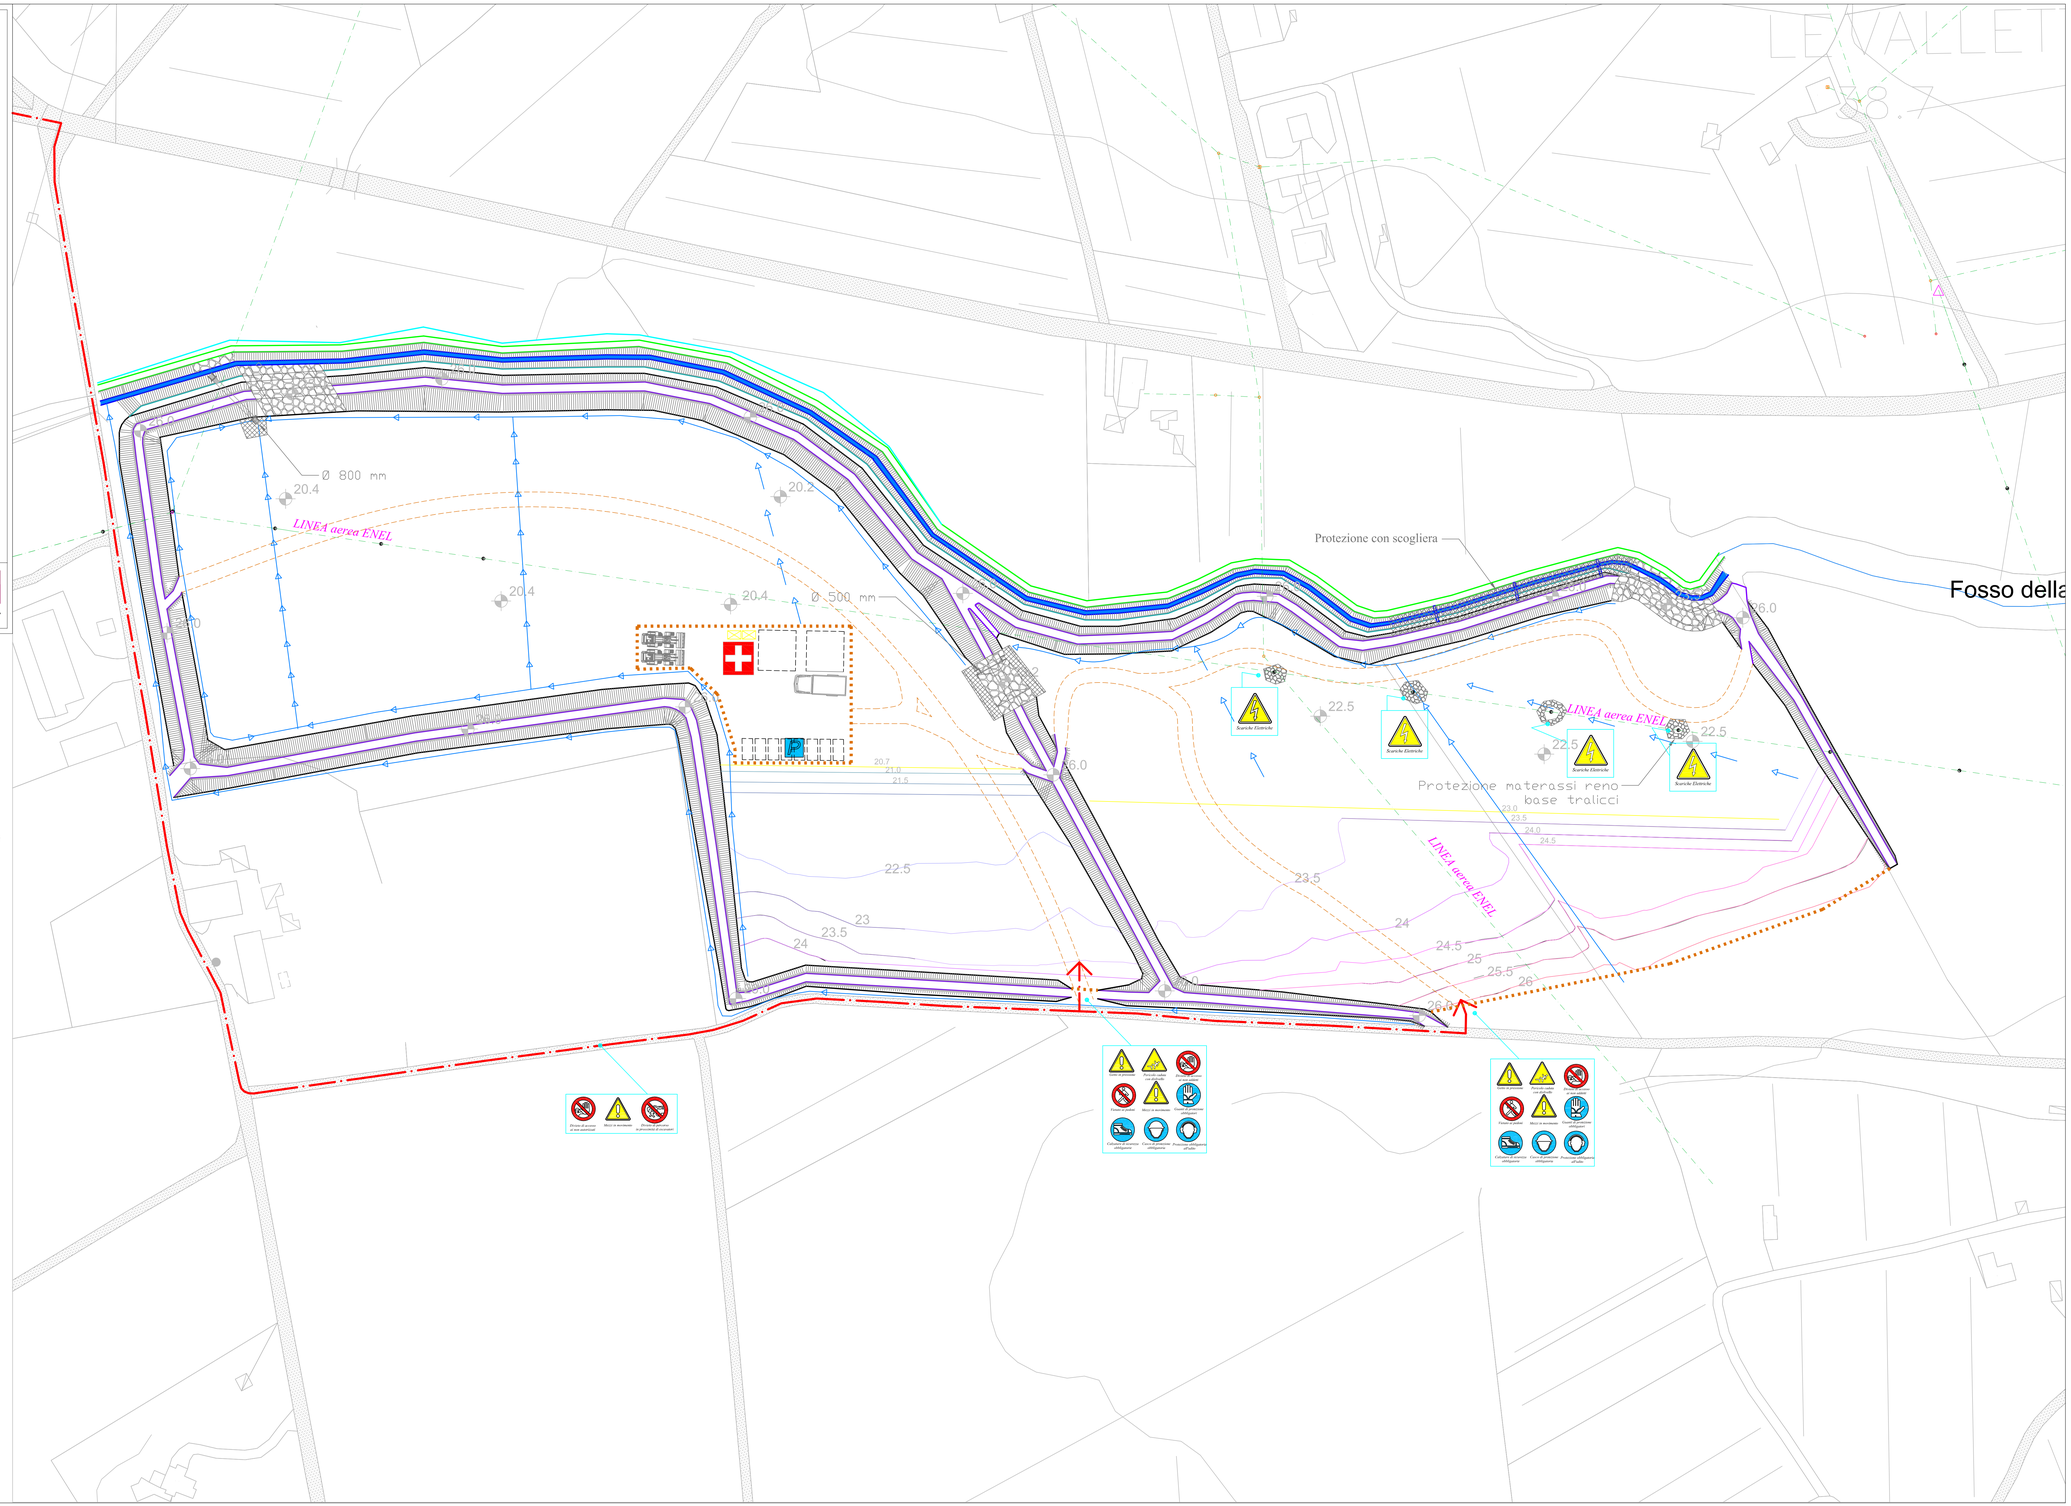
Viabilità esterna al cantiere esistente