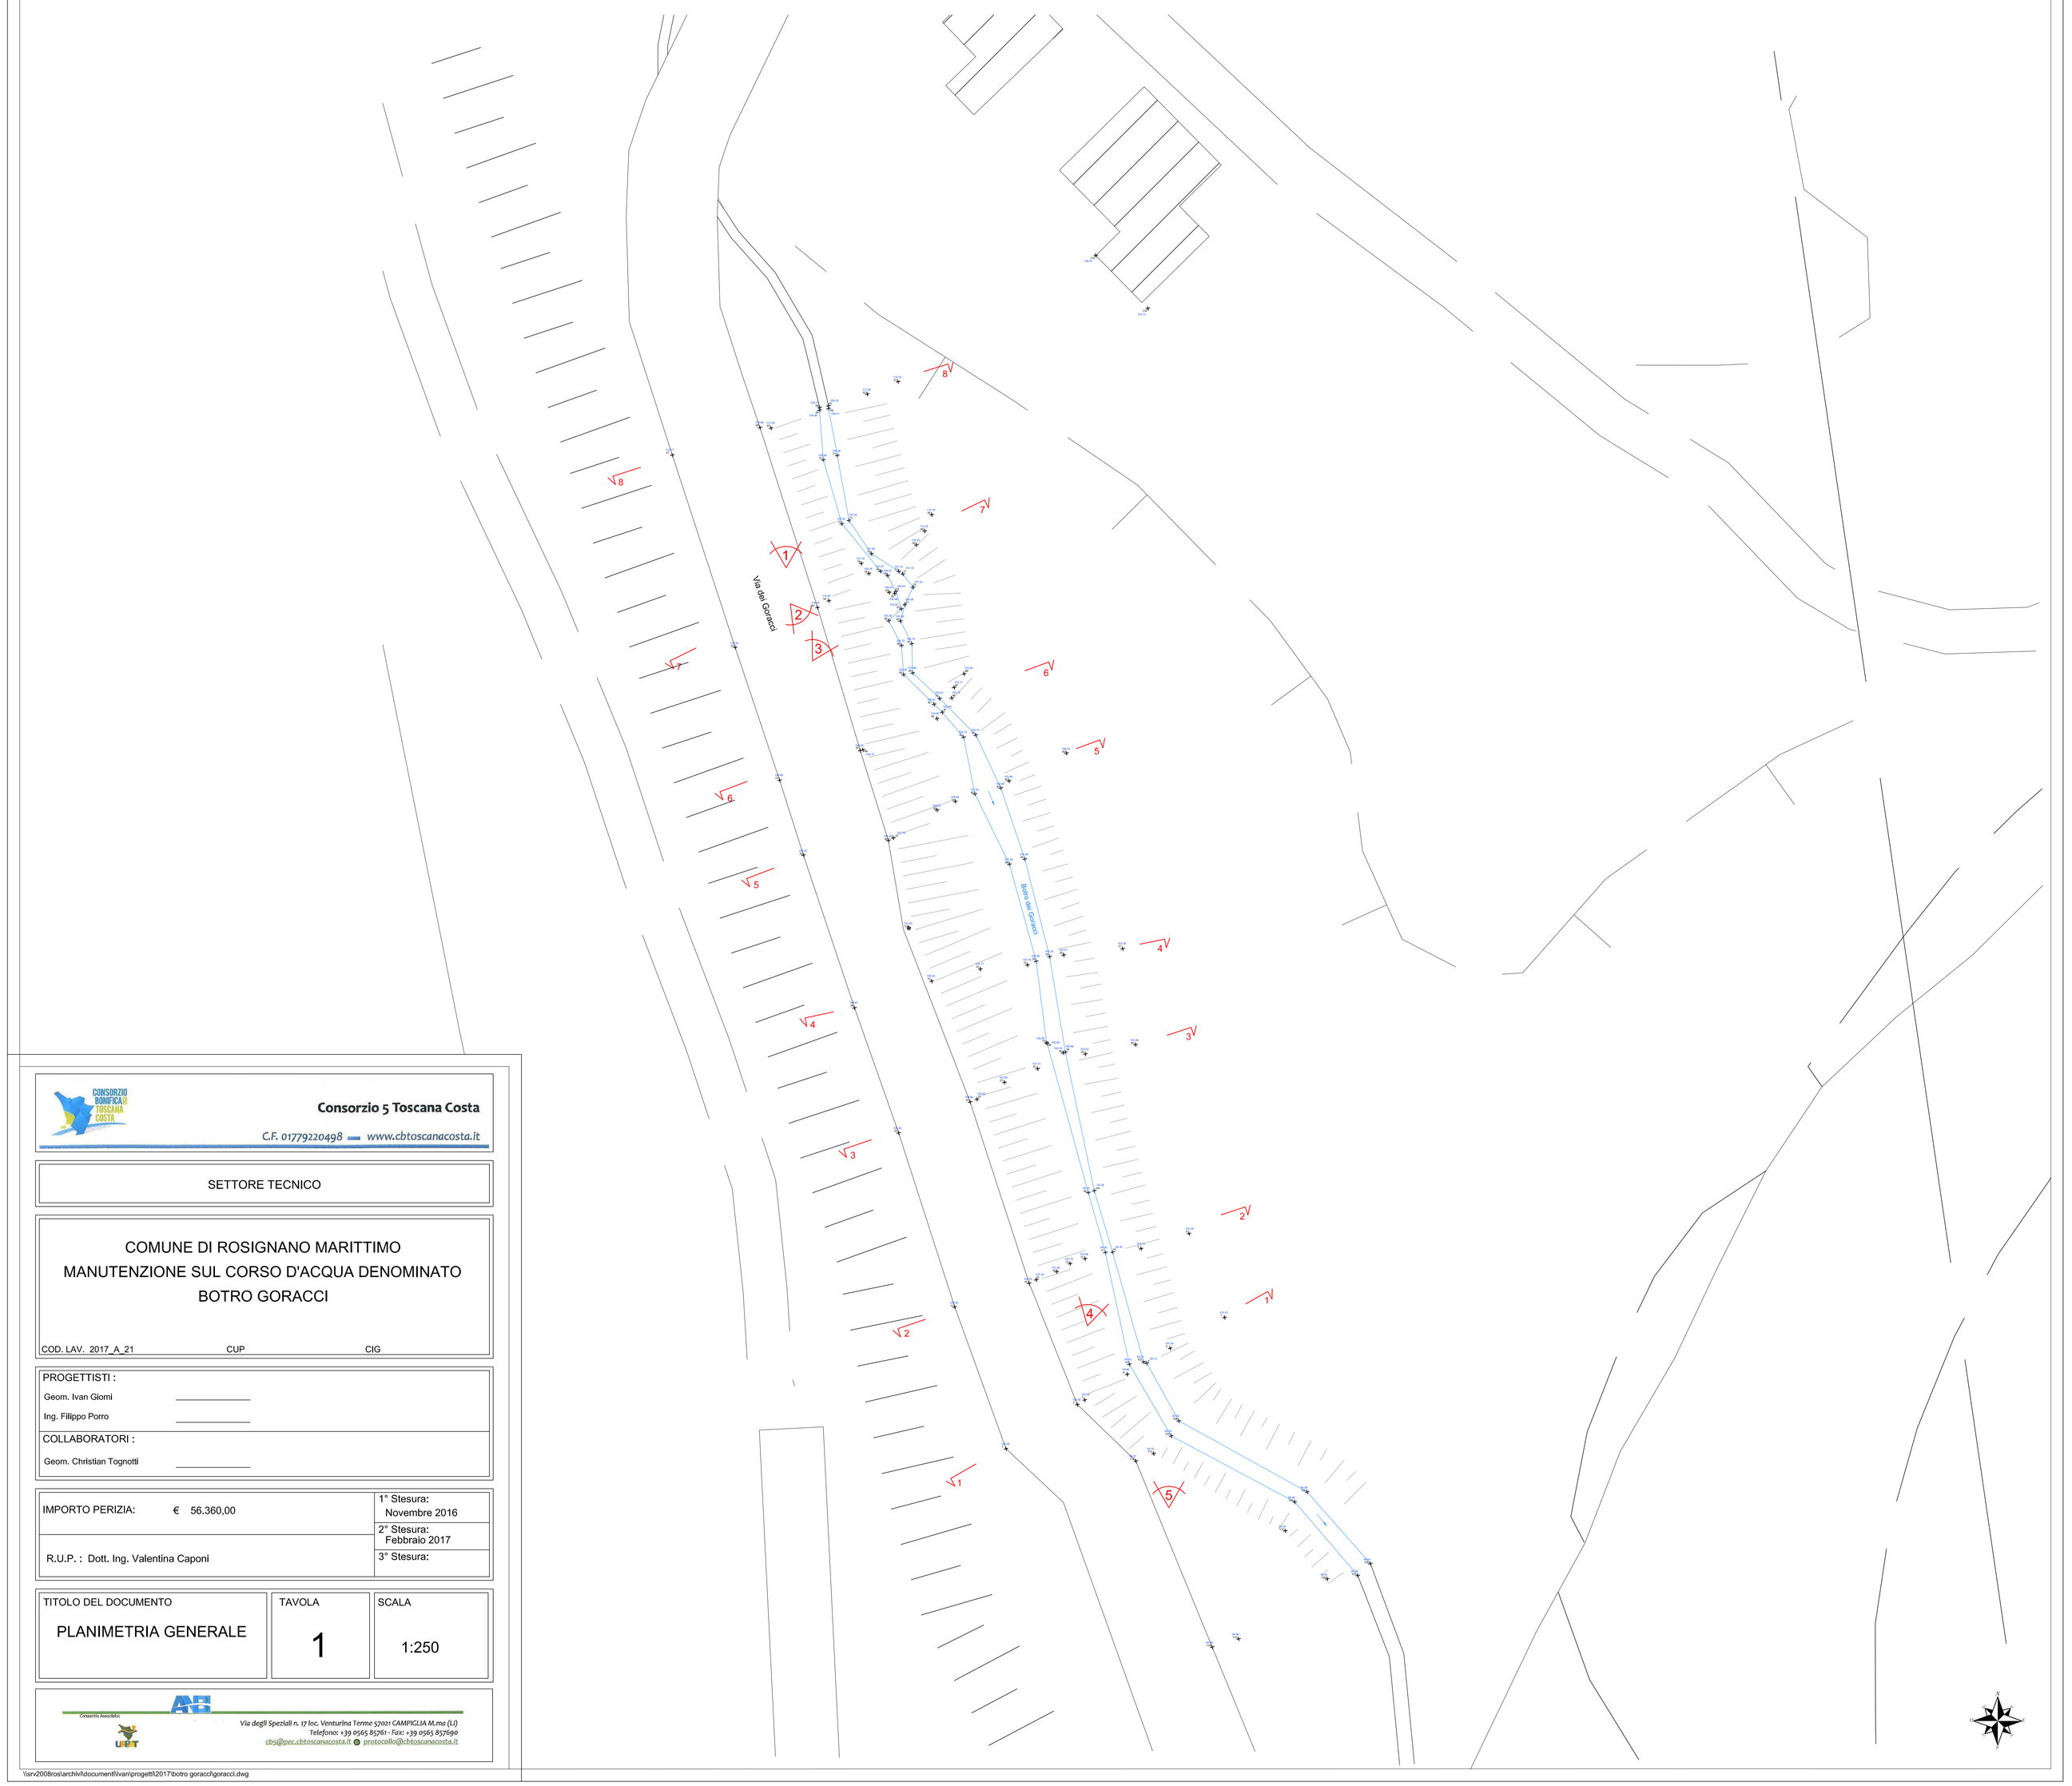

Consorzio 5 Toscana Costa

C.F. 01779220498 — www.cbtoscanacosta.it

SETTORE TECNICO

COMUNE DI ROSIGNANO MARITTIMO
MANUTENZIONE SUL CORSO D'ACQUA DENOMINATO BOTRO GORACCI

COD. LAV. 2017_A_21 CUP CIG

PROGETTISTI :

Geom. Ivan Giomi _____

Ing. Filippo Porro _____

COLLABORATORI :

Geom. Christian Tognotti _____

IMPORTO PERIZIA: € 56.360,00

R.U.P. : Dott. Ing. Valentina Caponi

1° Stesura: Novembre 2016

2° Stesura: Febbraio 2017

3° Stesura:

TITOLO DEL DOCUMENTO	TAVOLA	SCALA
PLANIMETRIA GENERALE	1	1:250

Consorzio Associato

Via degli Speziali n. 17 loc. Venturina Terme 57021 CAMPIGLIA M.ma (LI)
Telefono: +39 0565 81761 - Fax: +39 0565 857690
cbt5@pec.cbtoscanacosta.it protocollo@cbtoscanacosta.it

\\srv2008ros\archivi\documenti\ivan\progetti\2017\botro goracci\goracci.dwg