

Sezione 21

SCALA DISTANZE 1:500
SCALA ALTEZZE 1:100

Q. Ref. -4.00

No. PICCHETTI	1	2	3	4	5	6	7	8	9	10	11	12	13	14	15
DISTANZE PARZIALI		29,34	1,74	3,50	2,16	7,44	1,56		63,22		59,56		62,76	20,00	31,01
DISTANZE PROGRESSIVE	0,00	29,34	31,04	34,54	36,70	44,14	45,70	108,92	168,48	231,24	251,24	252,98	256,48	258,48	289,49
QUOTE TERRENO	7,30	6,07	7,30	7,30	5,76	5,69	5,70	5,65	5,79	5,91	6,04	7,30	7,30	6,09	6,29

SEZIONE 21
Scala 1:500/100

LEGENDA

- Canaletta raccolta acqua
- Pozzetto raccolta acqua
- Tubazione Ø800 in acciaio ≠ 11
- Valvola a clapet
- Inerbimento argine
- Canale di sgrondo esterno vasca trapezoidale a cielo aperto
- Tubazione in sgrondo in CAV DE1000 mm


SEZIONE 22
Scala 1:500/100

Sezione 22

SCALA DISTANZE 1:500
SCALA ALTEZZE 1:100

Q. Ref. -4.00

No. PICCHETTI	1	2	3	4	5	6	7	8	9	10	11				
DISTANZE PARZIALI		29,82	1,84	3,50	2,27	7,08		33,84	33,76	30,92	34,34	31,32	29,32	35,76	34,20
DISTANZE PROGRESSIVE	0,00	29,82	31,66	35,16	37,43	44,51	51,59	85,43	119,35	150,27	184,61	215,93	245,25	281,01	315,21
QUOTE TERRENO	7,10	5,97	7,30	7,30	5,65	5,64	5,64	5,64	5,64	6,23	6,14	6,14	6,23	6,53	6,60

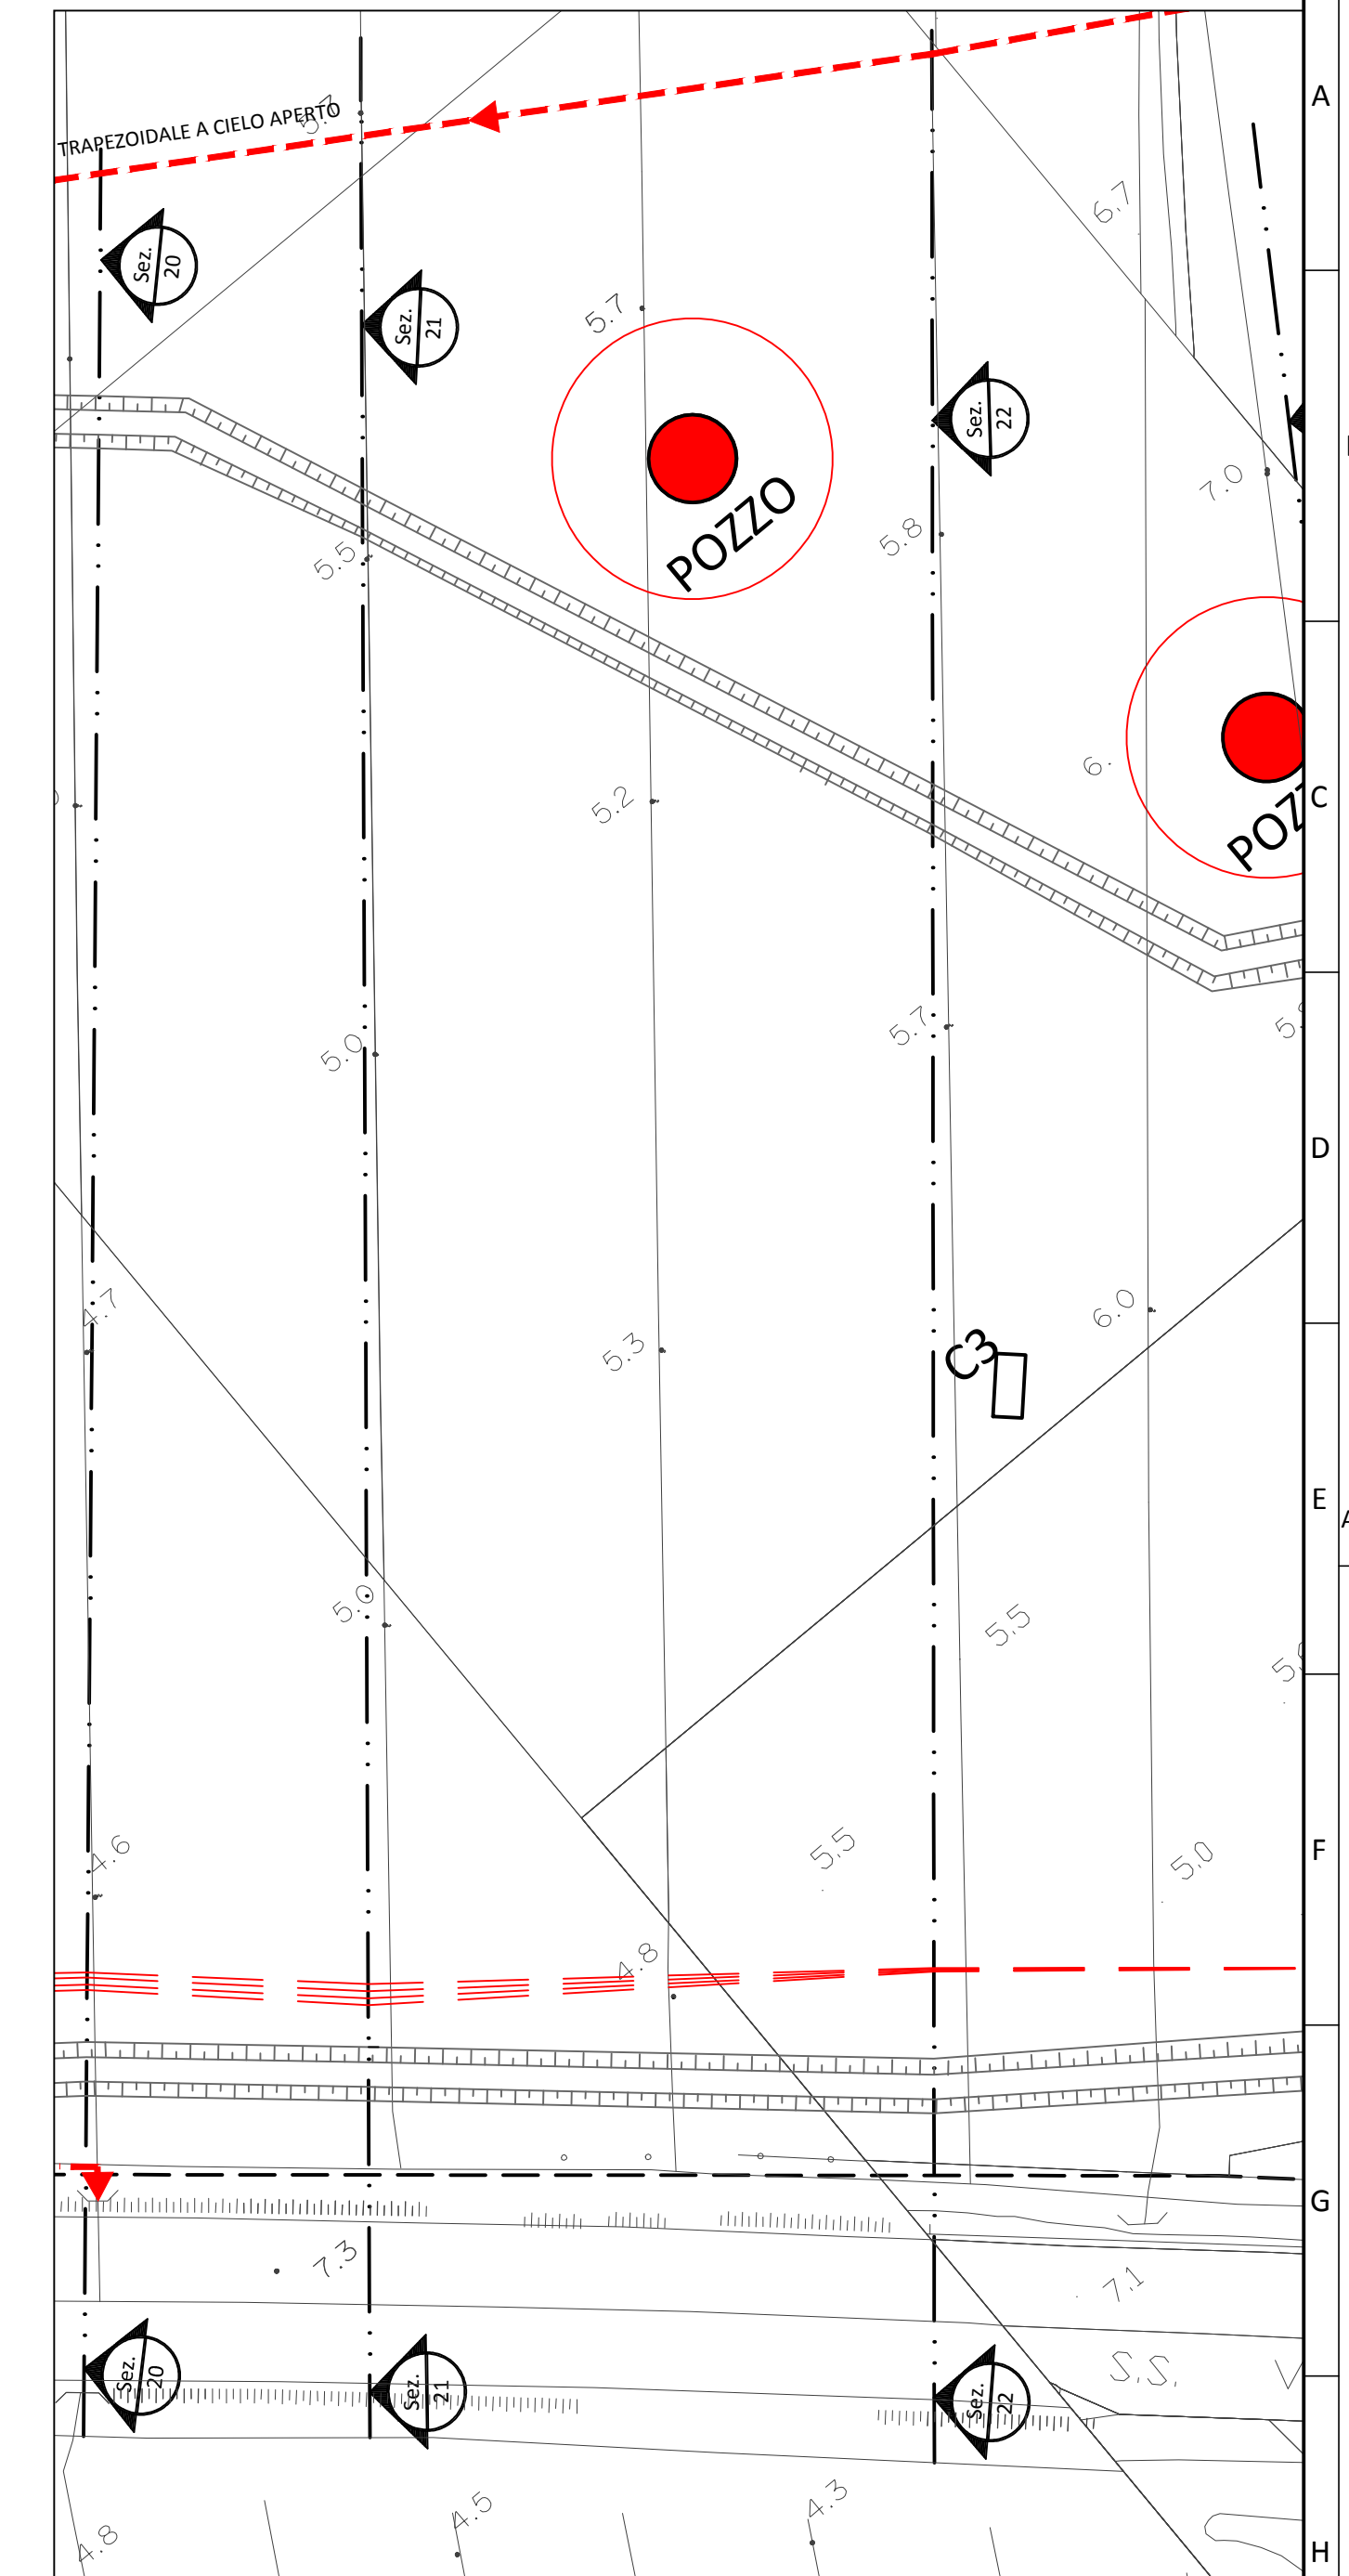

PLANIMETRIA
Scala 1:1.000

3	REVISIONE	OTTOBRE 2017		
1	REVISIONE	GIUGNO 2017		
0	EMISSIONE	FEBBRAIO 2017		
AGG.	DESCRIZIONE - DESCRIPTION	DATA - DATE	APPROV. APPROV'D	
		CLIENTE - CUSTOMER Cons. BONIFICA 5 Toscana Costa VIA DEGLI SPEZIALI n° 17 57021 VENTURINA TERME (LI)		PROGETTISTA - DESIGNER Dott. Ing. Fernando Muccetti Dott. Ing. Stefano Chesi
TITOLO: PROGETTO DEFINITIVO - ESECUTIVO - LOTTO N° 3 OPERE DI MESSA IN SICUREZZA IDRAULICA IN LOC. VENTURINA VASCA DI LAMINAZIONE				
OGGETTO: PLANIMETRIA GENERALE E SEZIONI 21 E 22 STATO DI PROGETTO				
DATA - DATE FEBBRAIO 2017		FORM SIZE A1		
DISEGNATORE ANNA		LAVORO: 10COR17		
TAVOLA N° B03-D				
SCALA - SCALE 1:1.000 - 1:500 - 1:100				
PROPRIETA' AZIENDALE E RIPRODUZIONI NON AUTORIZZATE SONO VIETATE. PROPERTY OF THE BUSINESS. REPRODUCTIONS AND DIVULGATIONS ARE FORBIDDEN.			TIMBRO - STAMP Ing. Fernando Muccetti Emittuto con firma digitale ai sensi dell'art. 21 c.2 D.Lgs. 82/2005	