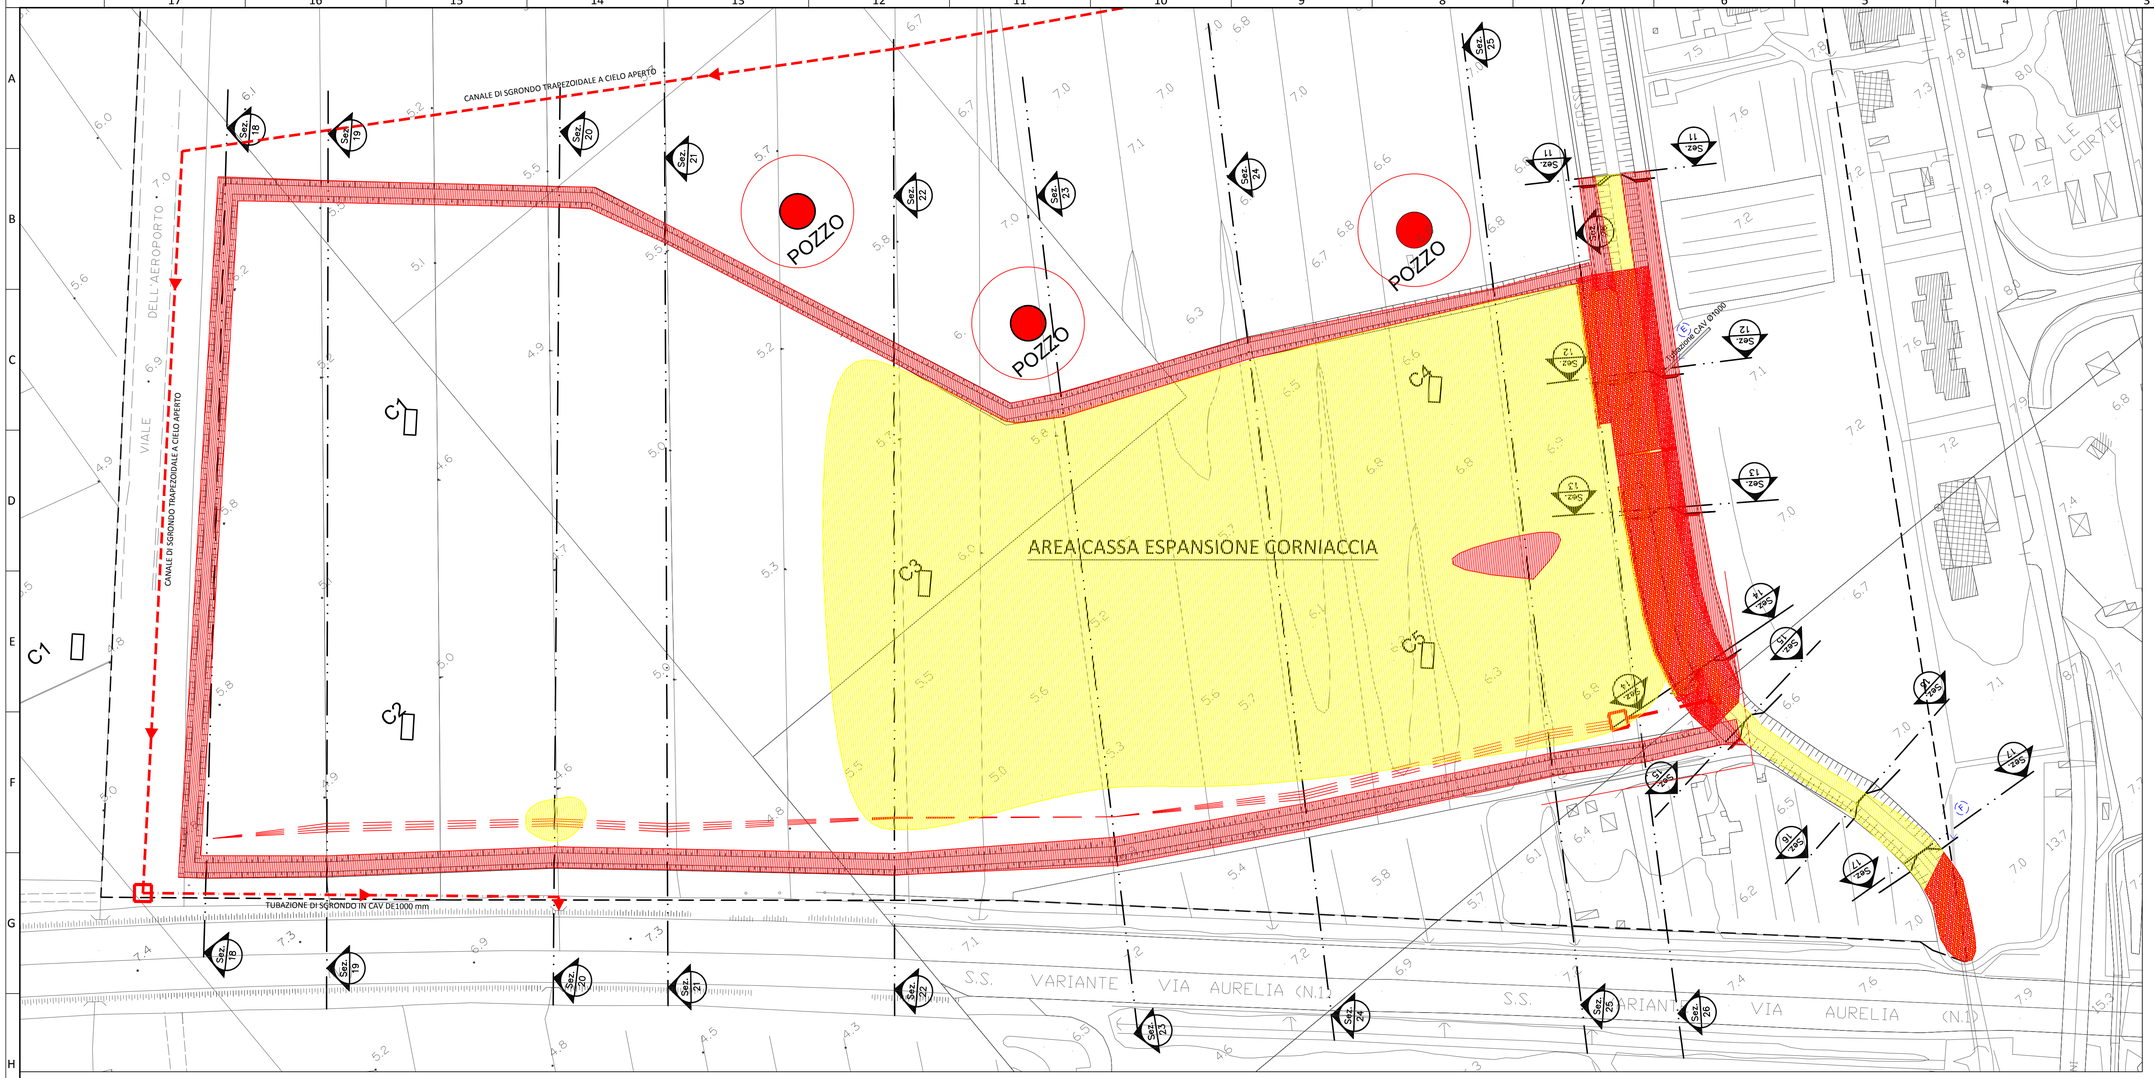

LEGENDA

- Canaletta raccolta acqua
- Pozzetto raccolta acqua
- Tubazione Ø800 in acciaio ≠11
- Valvola a clapet
- Inerbimento argini
- Scavi
- Riporti o nuove opere
- Fosso esistente
- Fosso di progetto

PLANIMETRIA
Scala 1:1.000

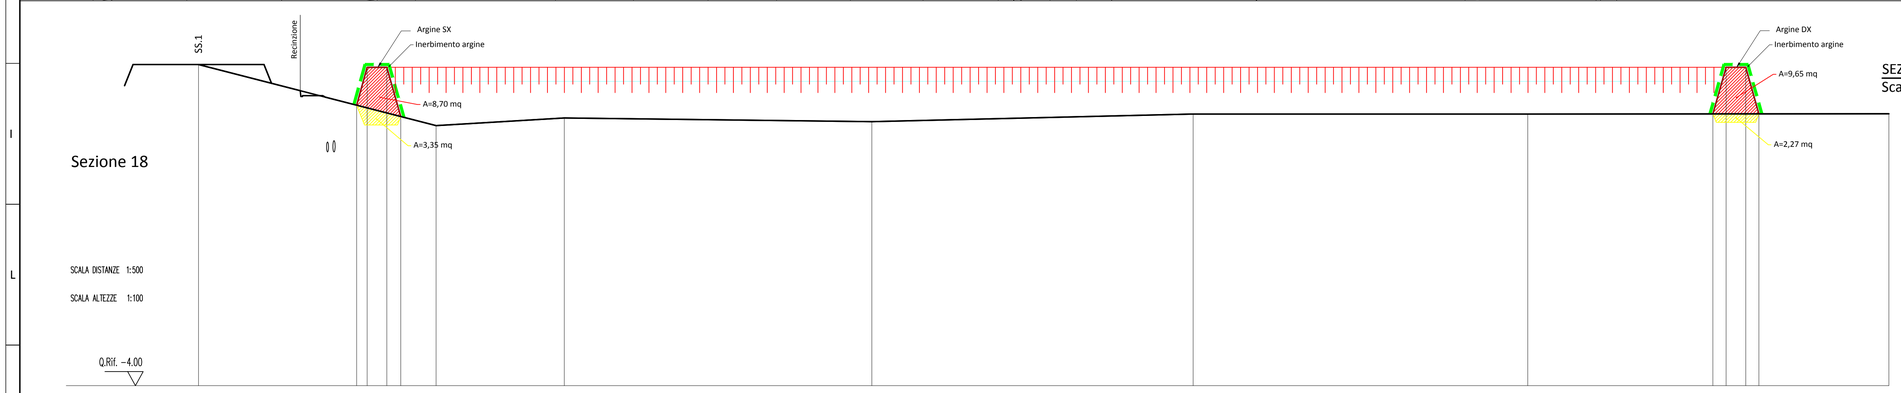

SEZIONE 18
Scala 1:500/100

No. PICCHETTI	1		2	3	4	5	6		7		8		9		10		11	12	13	14	15
DISTANZE PARZIALI		28,06		1,87	3,50	2,47	6,26	22,74		54,60		57,00		59,40		32,85		2,33	3,50	2,33	23,07
DISTANZE PROGRESSIVE	0.00		28,06	29,93	33,43	35,90	42,16		64.90		119.50		176.50		235.90		269.35	271.68	275.18	277.51	300.58
QUOTE TERRENO	7.40		5.95 / 7.30		7.30 / 5.55		5.23		5.50		5.37		5.64		5.64		5.64 / 7.30		7.30 / 5.64		5.65

AGG.	DESCRIZIONE - DESCRIPTION	DATA - DATE	APPROV. APPR'D
3			
2	REVISIONE	OTTOBRE 2017	
1	REVISIONE	GIUGNO 2017	
0	EMISSIONE	FEBBRAIO 2017	

CLIENTE - CUSTOMER
Cons. BONIFICA 5 Toscana Costa
VIA DEGLI SPEZIALI n° 17
57021 VENTURINA TERME (LI)

TITOLO:
PROGETTO DEFINITIVO - ESECUTIVO - LOTTO N° 3
OPERE DI MESSA IN SICUREZZA IDRAULICA
IN LOC. VENTURINA
VASCA DI LAMINAZIONE

OGGETTO:
PLANIMETRIA GENERALE E SEZIONE 18
STATO SOVRAPPOSTO

PROPRIETA' AZIENDALE
LE RIPRODUZIONI NON AUTORIZZATE SONO VIETATE.
PROPERTY OF THE BUSINESS.
REPRODUCTIONS AND DIVULGATIONS ARE FORBIDDEN

TIMBRO - STAMP
Ing. Fernando Muccetti
firmato con firma digitale ai sensi dell'art. 21 c.2 D.Lgs 82/2005

PROGETTISTA - DESIGNER
STUDIO ASSOCIATO
Dott. Ing. Fernando Muccetti
Dott. Ing. Stefano Chesi
Stazione Marittima
Piazzale Premuda, 2F
57025 PIOMBINO (LI)
Tel.-Fax 0565.221813
www.cmprogettazioni.it
e_mail: cmp@infol.it - info@cmprogettazioni.it

DATA - DATE	FORM SIZE
FEBBRAIO 2017	A1
DISEGNATORE: ANNA	LAVORO: 10COR17

TAVOLA N°
B04-C

SCALA - SCALE
1:1.000 - 1:500 - 1:100

Filename: TAVOLA B04 -A-B-C-D-E-F-G.dwg

A4