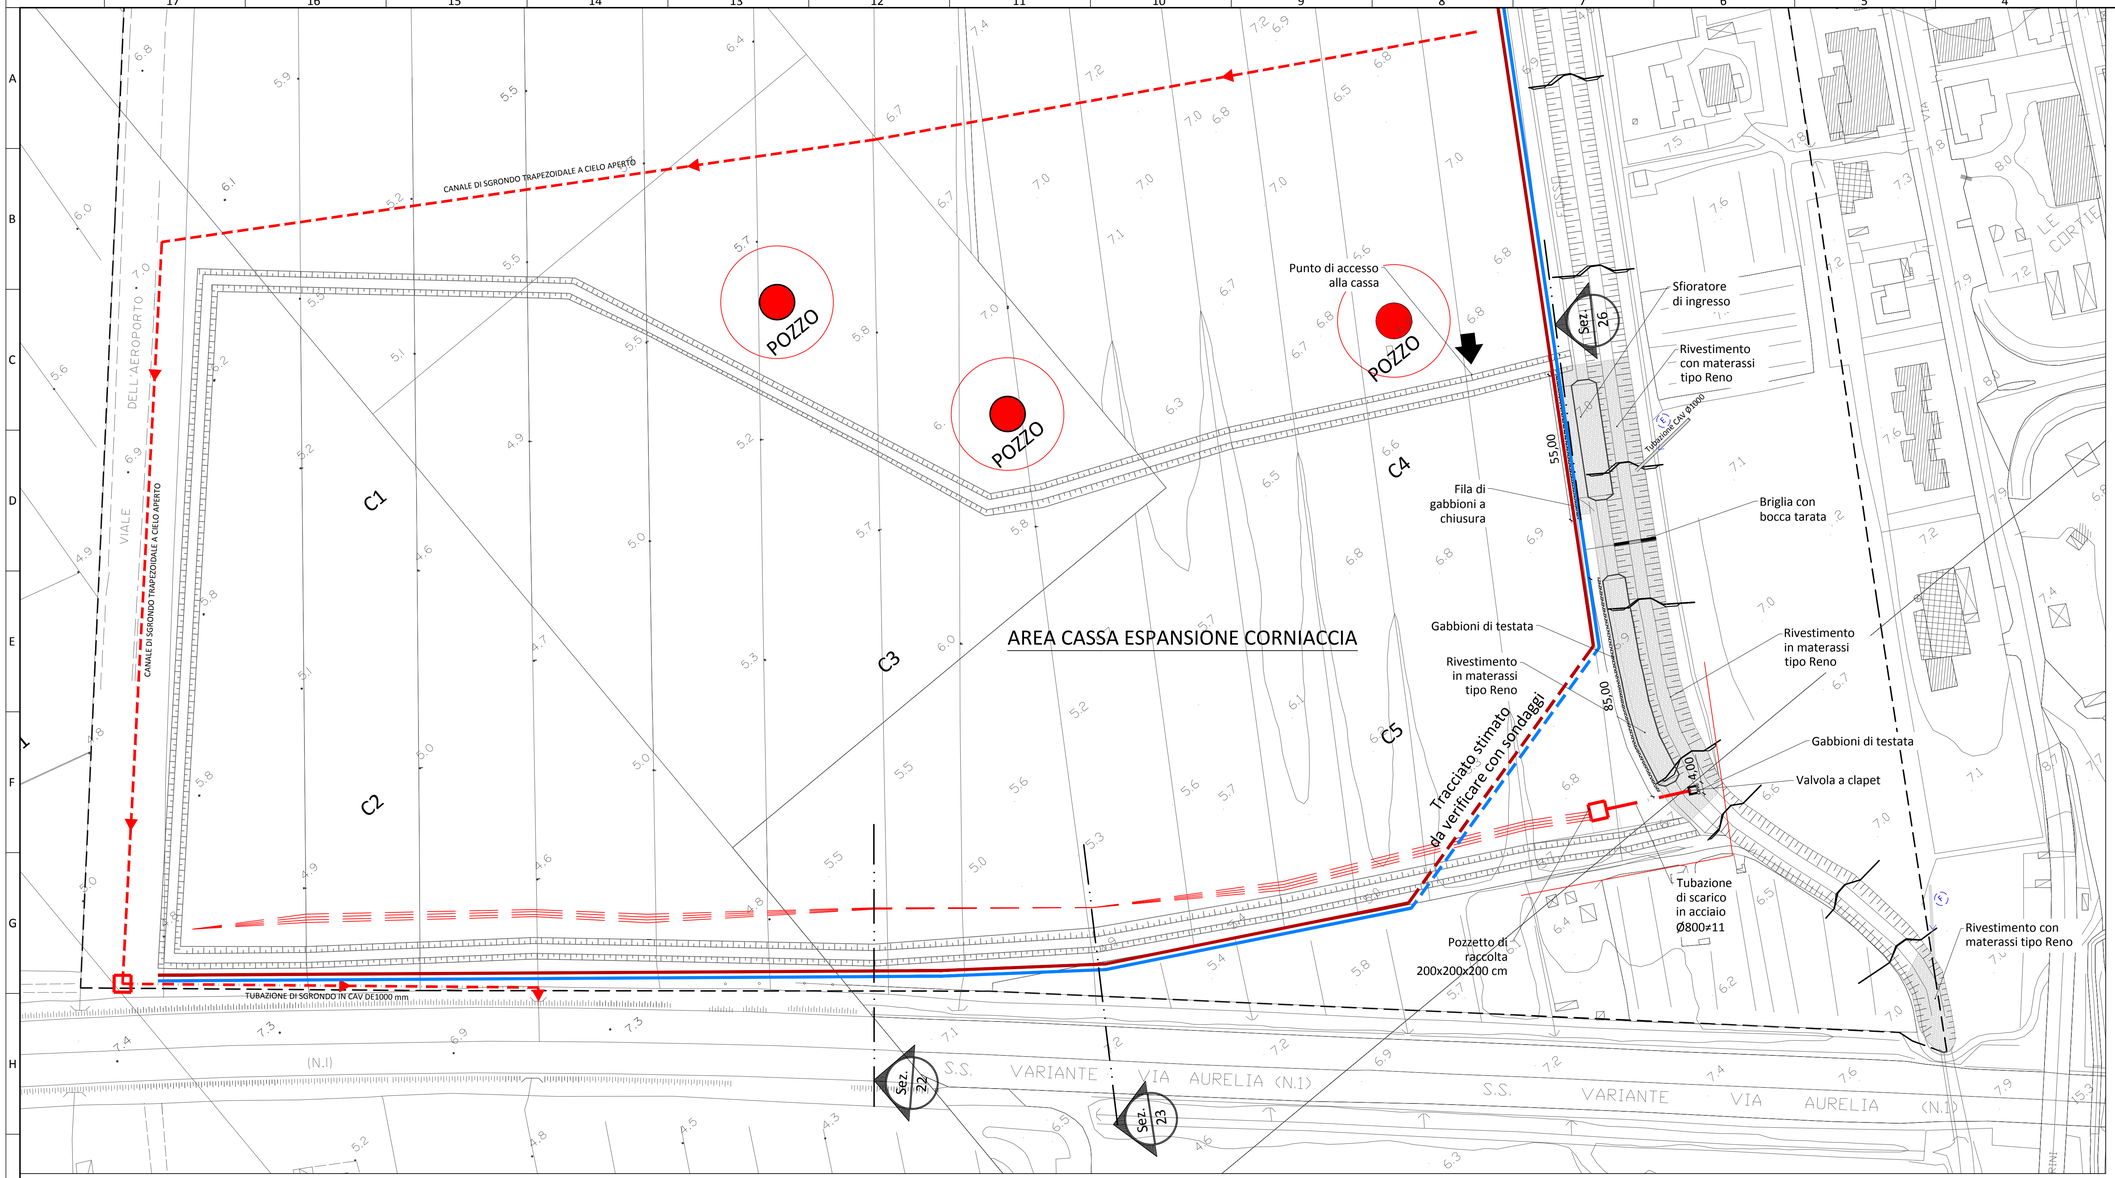

LEGENDA

- Canaletta raccolta acqua
- Pozzetto raccolta acqua
- Tubazione Ø800 in acciaio ≠11
- Valvola a clapet
- Inerbimento argini
- Anello acquedotto PRFV DN 350 mm
- Fognatura Progetto Cornia PVC DE 400 mm
- Canale di sgrondo esterno vasca trapezoidale a cielo aperto
- Tubazione in sgrondo in CAV DE1000 mm

		Altezza max	
		Argine sx	Argine dx
Sezione	18	1,65	1,55
Sezione	19	1,42	1,44
Sezione	20	1,44	1,28
Sezione	21	1,44	1,16
Sezione	22	1,51	1,44
Sezione	23	2,27	1,71
Sezione	24	1,97	1,49
Sezione	25	1,61	1,30
Sezione	26	1,30	1,10

PLANIMETRIA
Scala 1:1.000

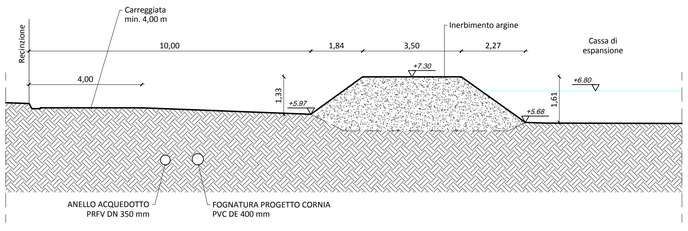

SEZIONE 22 - Argine sx
Scala 1:100

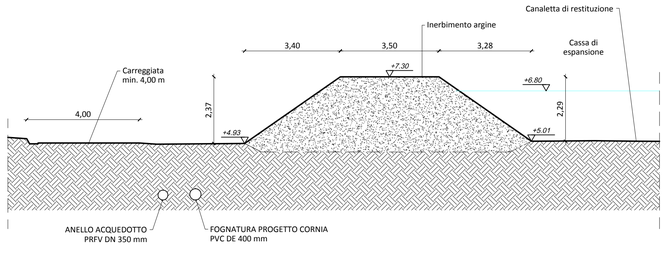

SEZIONE 23 - Argine sx
Scala 1:100

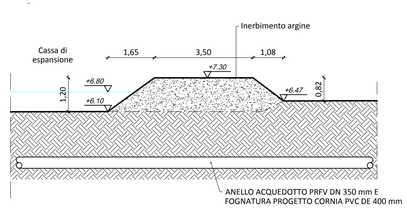

SEZIONE 26 - Argine dx
Scala 1:100

AGG.	DESCRIZIONE - DESCRIPTION	DATA - DATE	APPROV. APPR'D
3			
2	REVISIONE	OTTOBRE 2017	
1	REVISIONE	GIUGNO 2017	
0	EMISSIONE	FEBBRAIO 2017	

CLIENTE - CUSTOMER
Cons. BONIFICA 5 Toscana Costa
VIA DEGLI SPEZIALI n° 17
57021 VENTURINA TERME (LI)

TITOLO:
PROGETTO DEFINITIVO - ESECUTIVO - LOTTO N° 3
OPERE DI MESSA IN SICUREZZA IDRAULICA
IN LOC. VENTURINA
VASCA DI LAMINAZIONE

OGGETTO:
PLANIMETRIA E SEZIONI INTERFERENZE
SEZIONI TIPO ARGINATURA PERIMETRALE

PROPRIETA' AZIENDALE
LE RIPRODUZIONI NON AUTORIZZATE SONO VIETATE.
PROPERTY OF THE BUSINESS.
REPRODUCTIONS AND DIVULGATIONS ARE FORBIDDEN

TIMBRO - STAMP
Ing. Fernando Muccetti
firmato con firma digitale ai sensi dell'art. 21 c.2 D.Lgs 82/2005

PROGETTISTA - DESIGNER
STUDIO ASSOCIATO
Dott. Ing. Fernando Muccetti
Dott. Ing. Stefano Chesi
Stazione Marittima
Piazzale Premuda, 2F
57025 PIOMBINO (LI)
Tel.-Fax 0565.221813
www.cmprogettazioni.it
e_mail: cmp@infol.it - info@cmprogettazioni.it

DATA - DATE	FORM SIZE
FEBBRAIO 2017	A1
DISEGNATORE: ANNA	LAVORO: 10COR17
TAVOLA N°: B07	
SCALA - SCALE: 1:1.000 - 1:100	

Filename: TAVOLA B03ABCDEF-05-07.dwg

A4