CONSORZIO DI BONIFICA 5 TOSCANA COSTA

SISTEMAZIONI IDRAULICO FORESTALI SUL
CANALE TRECINA E FOSSO VALMITERA IN LOCALITA'
PIAN DEL LAGO IN COMUNE DI MASSA MARITTIMA (GR)

PROGETTO DEFINITIVO - ESECUTIVO

Tavola n.6	Stato sovrapposto e particolari realizzativi	Foglio 1/1	Scale varie

GRUPPO DI LAVORO

Dott. Ing. Simone Galardini
Dott. Ing. Chiara Chiostrini
Dott. Ing. Federico Orlandini
Dott. For. Katuscia Begliomini

Codice	Emesso	D.R.E.Am. Italia Soc. Coop. Agr. For.	
09506	Galardini	Via Garibaldi, 3 - 52015 Pratovecchio Stia (Ar) Tel. 0575/529514 Fax 0575/529565	AZIENDA CON SISTEMA DI GESTIONE QUALITÀ CERTIFICATO DA DNV GL
Rev. 00	Controllato Chiostrini	Via E. Bindi, 14 - 51100 Pistoia Tel. 0573/367067 Fax 0573/34714	D.R.E.A.M. ITALIA
Data Dicembre 2020	Approvato Dir. Tec. Mozzo	http://www.dream-italia.it	

Planimetria di progetto in scala 1:100

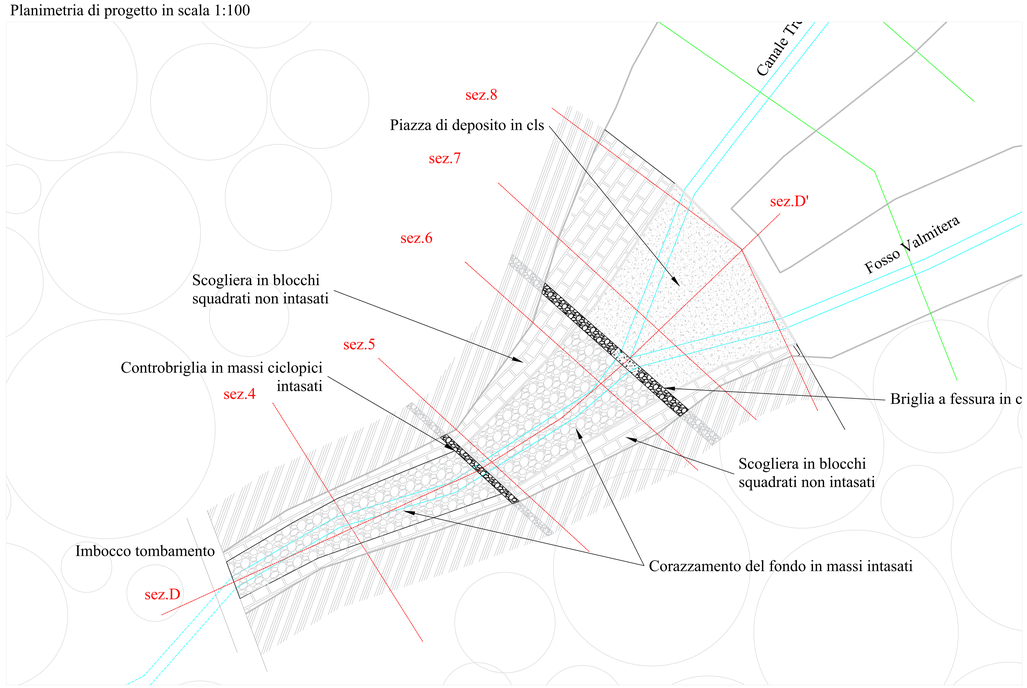

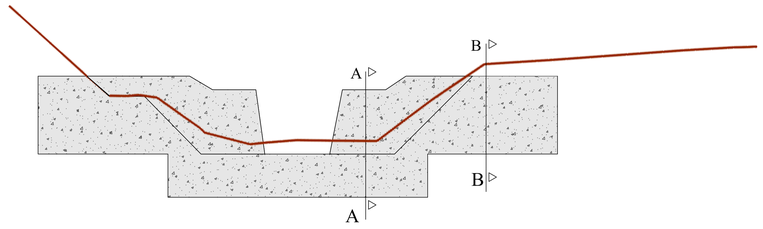

Distinta armatura sezione A-A in scala 1:25

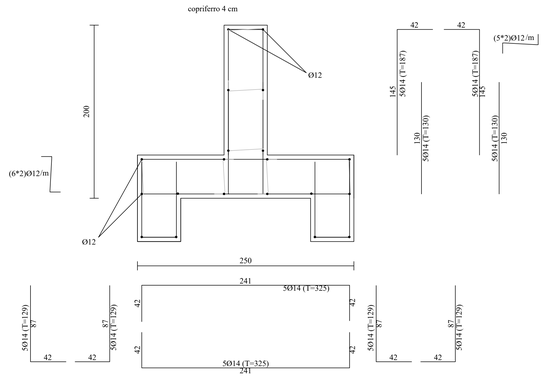

Distinta armatura sezione B-B in scala 1:25

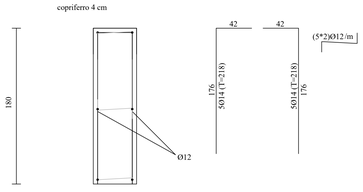

PARTICOLARE PIAZZA DI DEPOSITO IN c.a.
Sezione 8 scala 1:50

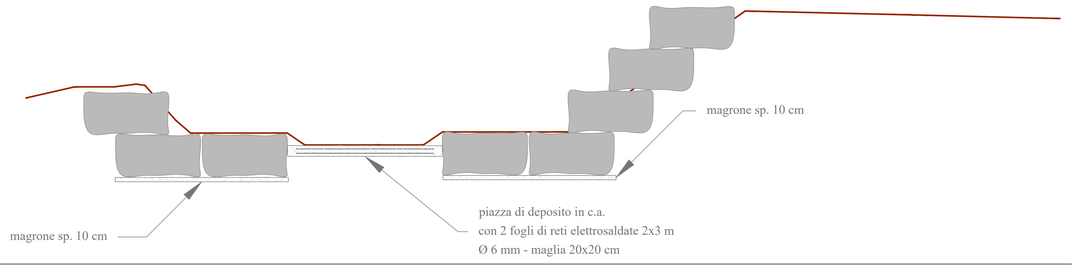

Stato sovrapposto - Riprofilatura sezioni
scala 1:100

Sezione 8

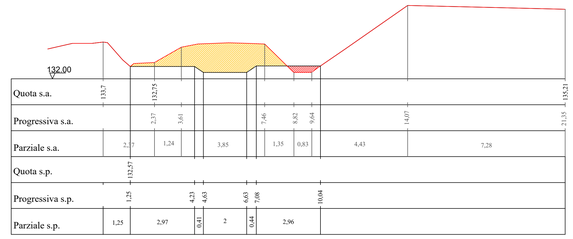

Sezione 7

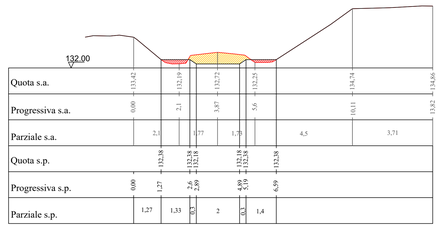

Sezione 6

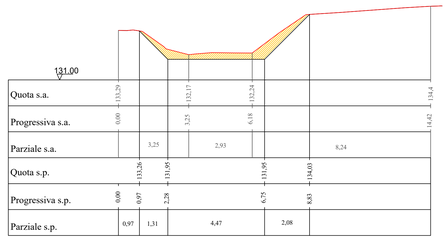

Sezione 5

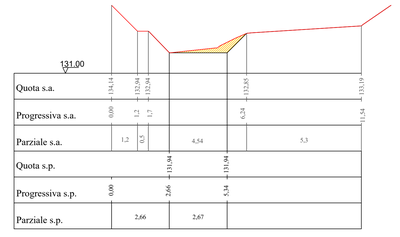

Sezione 4

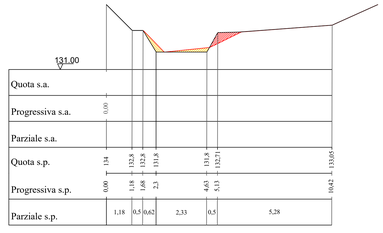
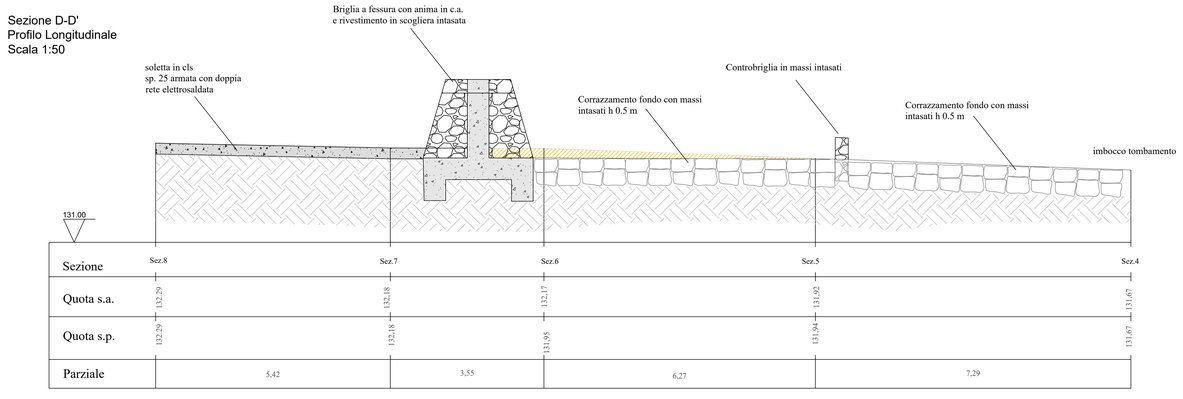
Sezione D-D'
Profilo Longitudinale
Scala 1:50