COROGRAFIA GENERALE - scala 1:5.000

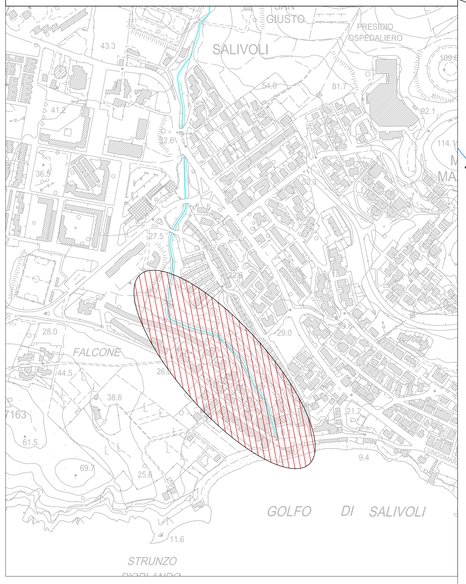

CONSORZIO BONIFICA 5 TOSCANA COSTA

SEDE LEGALE:
Via degli Speziali 17 - Loc. Venturina Terme
57021 CAMPIGLIA MARITTIMA (LI)
Telefono: +39 0565 80761 *Fax:* +39 0565 807690
Sito web: www.cbtoscanacosta.it
C.F.01775920498

REALIZZAZIONE DI INTERVENTI DI RIPRISTINO E DI OPERE DI DIFESA SUL RIO SALIVOLI NEL COMUNE DI PIOMBINO

LOTTO 2
Interventi di ripristino nel tratto finale

PROGETTO DEFINITIVO
Corografia generale, Planimetria stato attuale, Planimetria stato di progetto

Il Progettista
Ing. Giorgio Vannucci

Il Resp. del Procedimento
Ing. Elisa Totti

DATA	ELAB.
Luglio 2018	B2

PLANIMETRIA STATO ATTUALE - scala 1:500
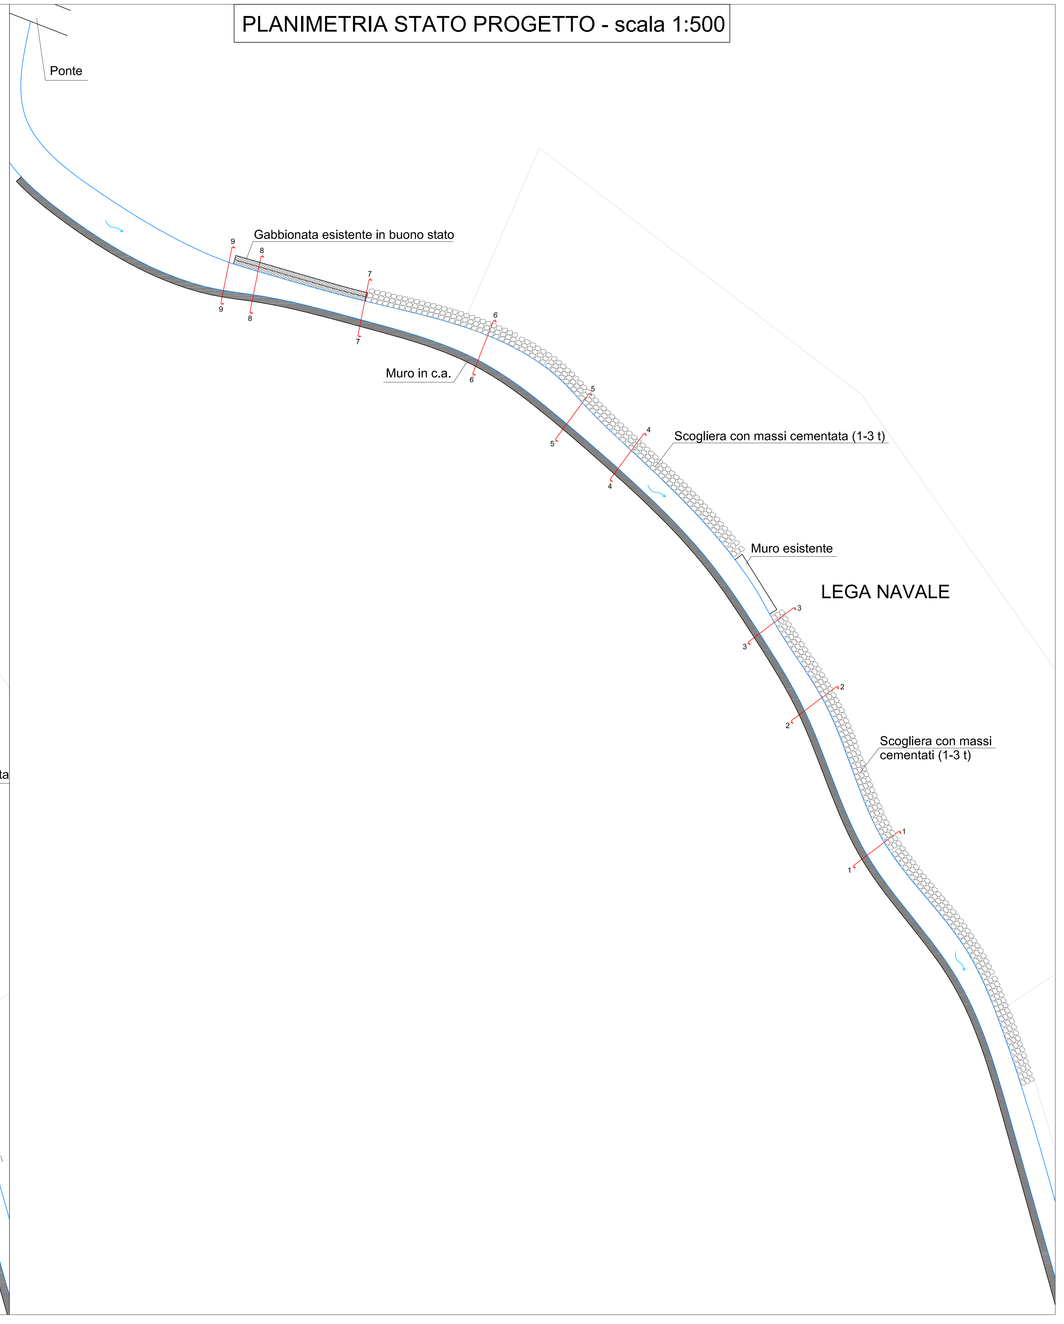
PLANIMETRIA STATO PROGETTO - scala 1:500