

REALIZZAZIONE DI INTERVENTI DI RIPRISTINO E DI OPERE DI DIFESA SUL RIO SALVOLI NEL COMUNE DI PIOMBINO

LOTTO 3

Interventi di ripristino nel tratto a monte di Via dei
Cavallegeri



PROGETTO DEFINITIVO Corografia generale e sezione tipo

Il Progettista

Ing. Giorgio Vannucci



Il Resp. del Procedimento

Ing. Elisa Totti




DATA
Luglio 2018


ELAB.

B2

COROGRAFIA GENERALE - scala 1:5.000

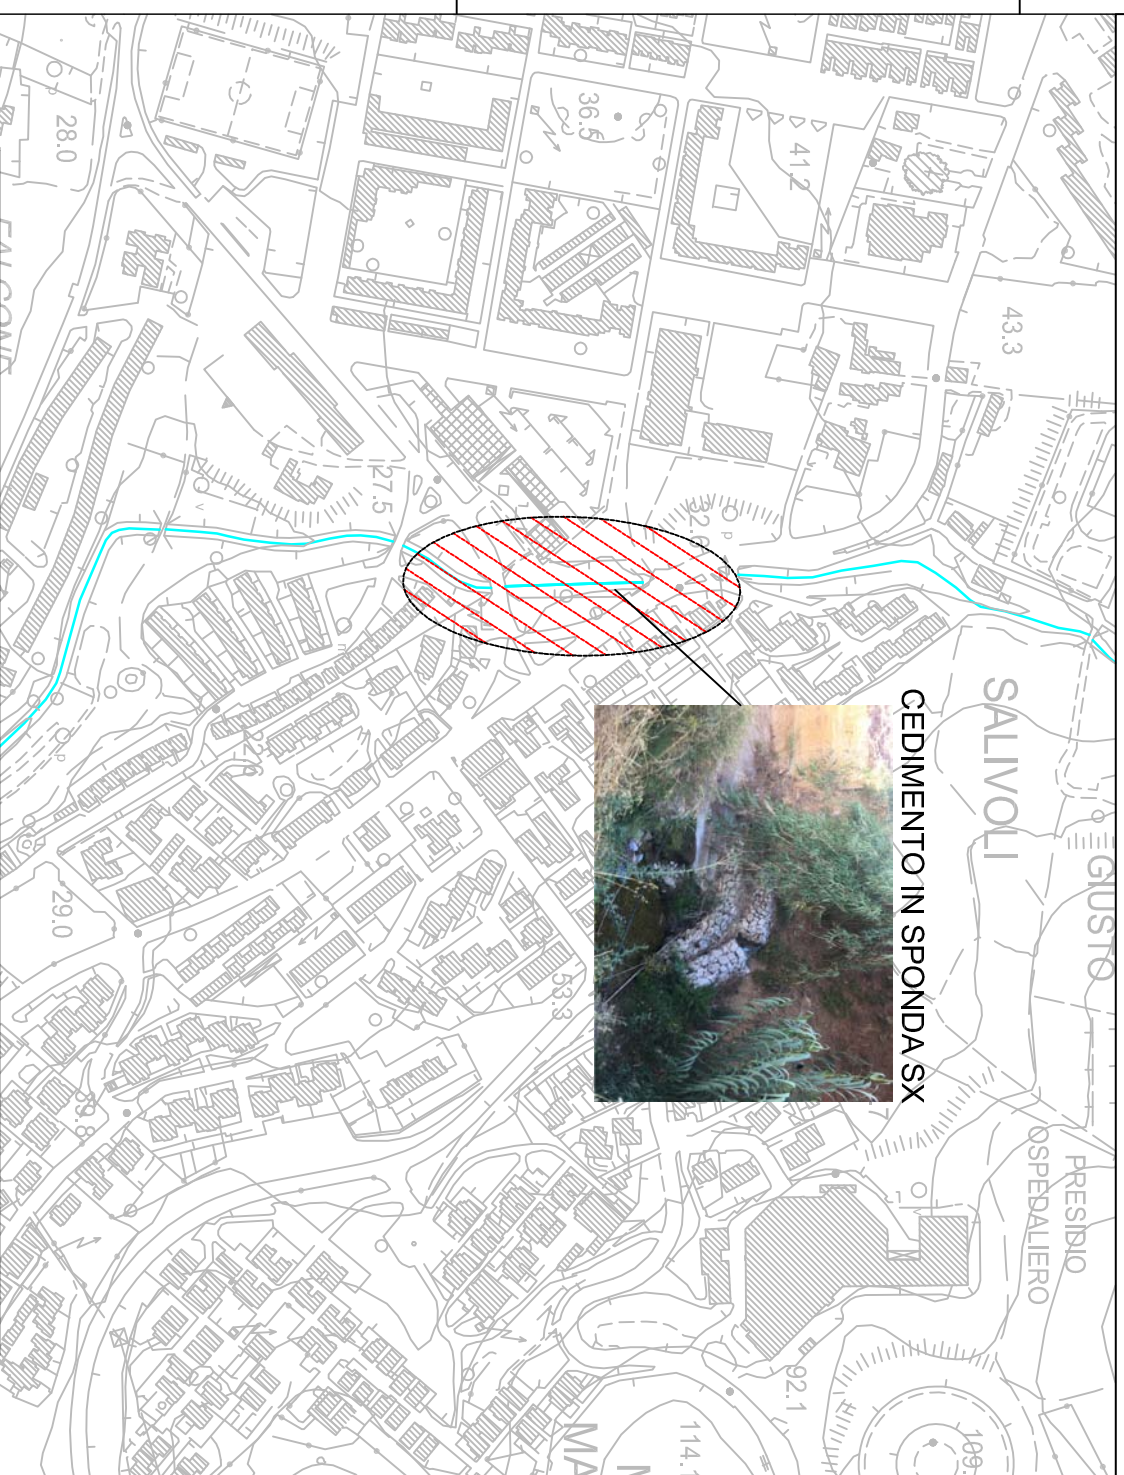

SEZIONE TIPO - scala 1:100

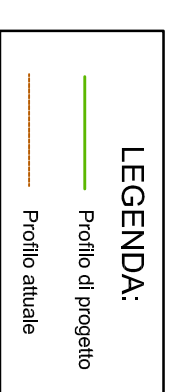

Gabbionata in rete metallica: ml. 15

