


SEZIONE LONGITUDINALE

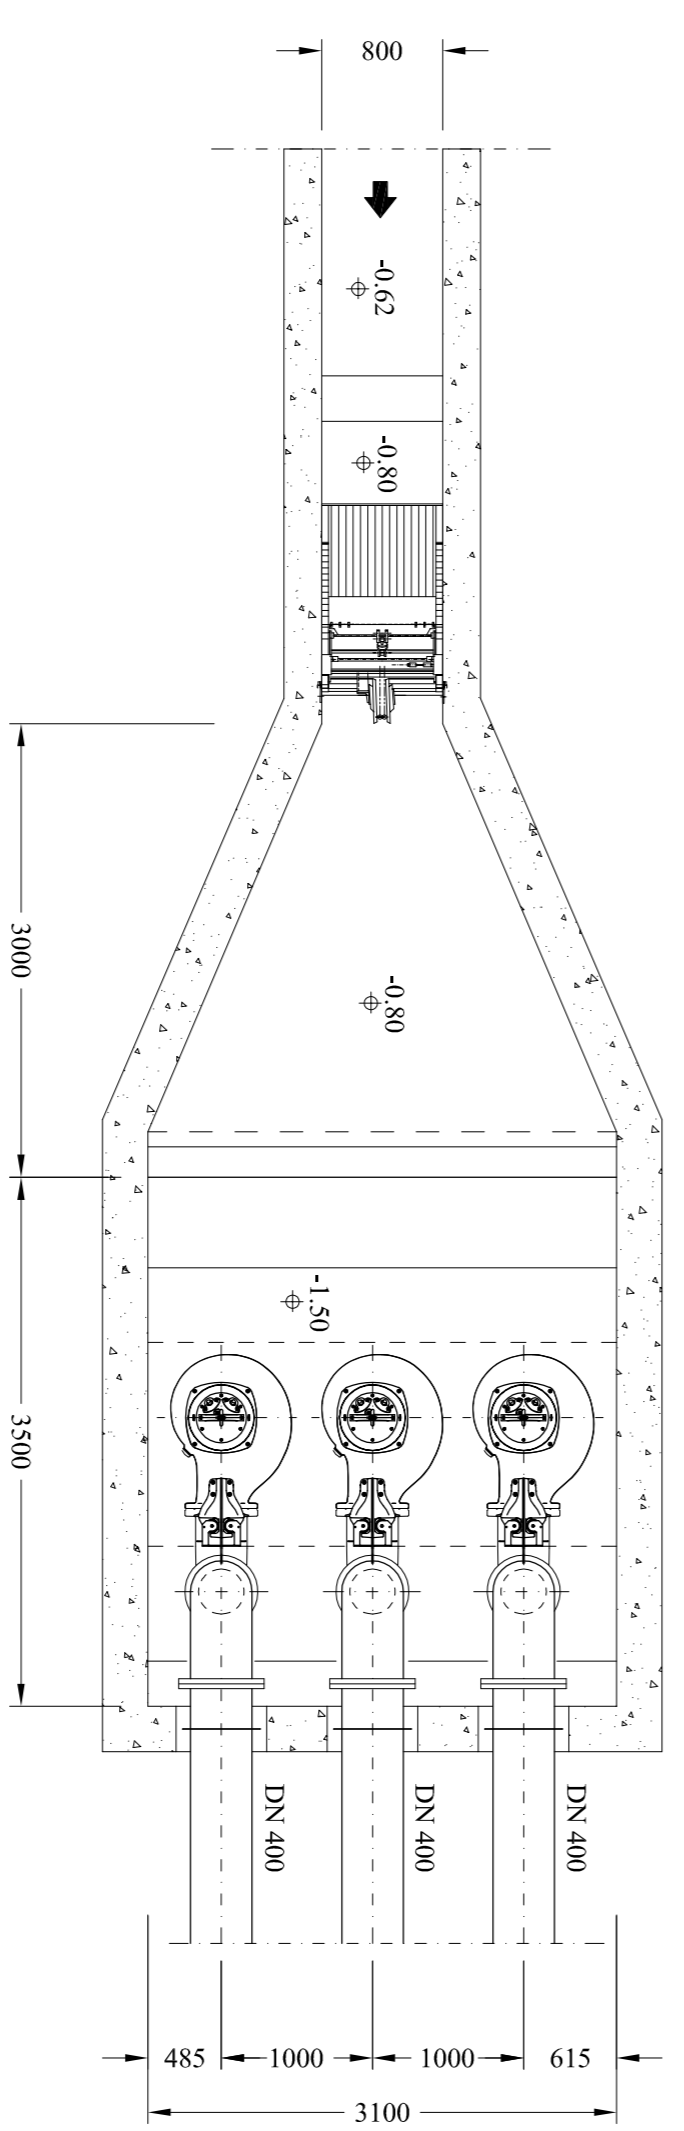

PIANTA

Consorzio 5 Toscana Costa
 C.F. 01779220498 www.dbtoscancostata.it

SETTORE TECNICO

**IMPIANTO DI SOLLEVAMENTO IN VIA FIRENZE
 COMUNE DI LIVORNO**

COD. LAV. _____ CUP _____ CIG _____

PROGETTISTI :
 Dott. Ing. Valentina Caponi
 Geom. Ivan Giorni

COLLABORATORI :
 Geom. Christian Tognelli
 Dott. Ing. Giorgio Vannucci

IMPORTO PERIZIA: € 600.000,00

R.U.P. :

1° Stesura:	Luglio 2010
2° Stesura:	Aprile 2016
3° Stesura:	

TITOLO DEL DOCUMENTO

TAV. 7 PIANTA E SEZIONE VASCA

SCALA

1:50

Consorzio 5 Toscana Costa

AP

Via degli Spedali n. 17 loc. Venturina Terme 52021 CAMPIALUANA (LI)
 Tel. 0573 464111 Fax 0573 464112
dbt@dbtoscancostata.it protocollo@dbtoscancostata.it

z:\17\anprogetti\via firenze\progetto definitivo-esecutivo_gdb\2017\tav_7_pianta_sez_vasca_lavoro.dwg