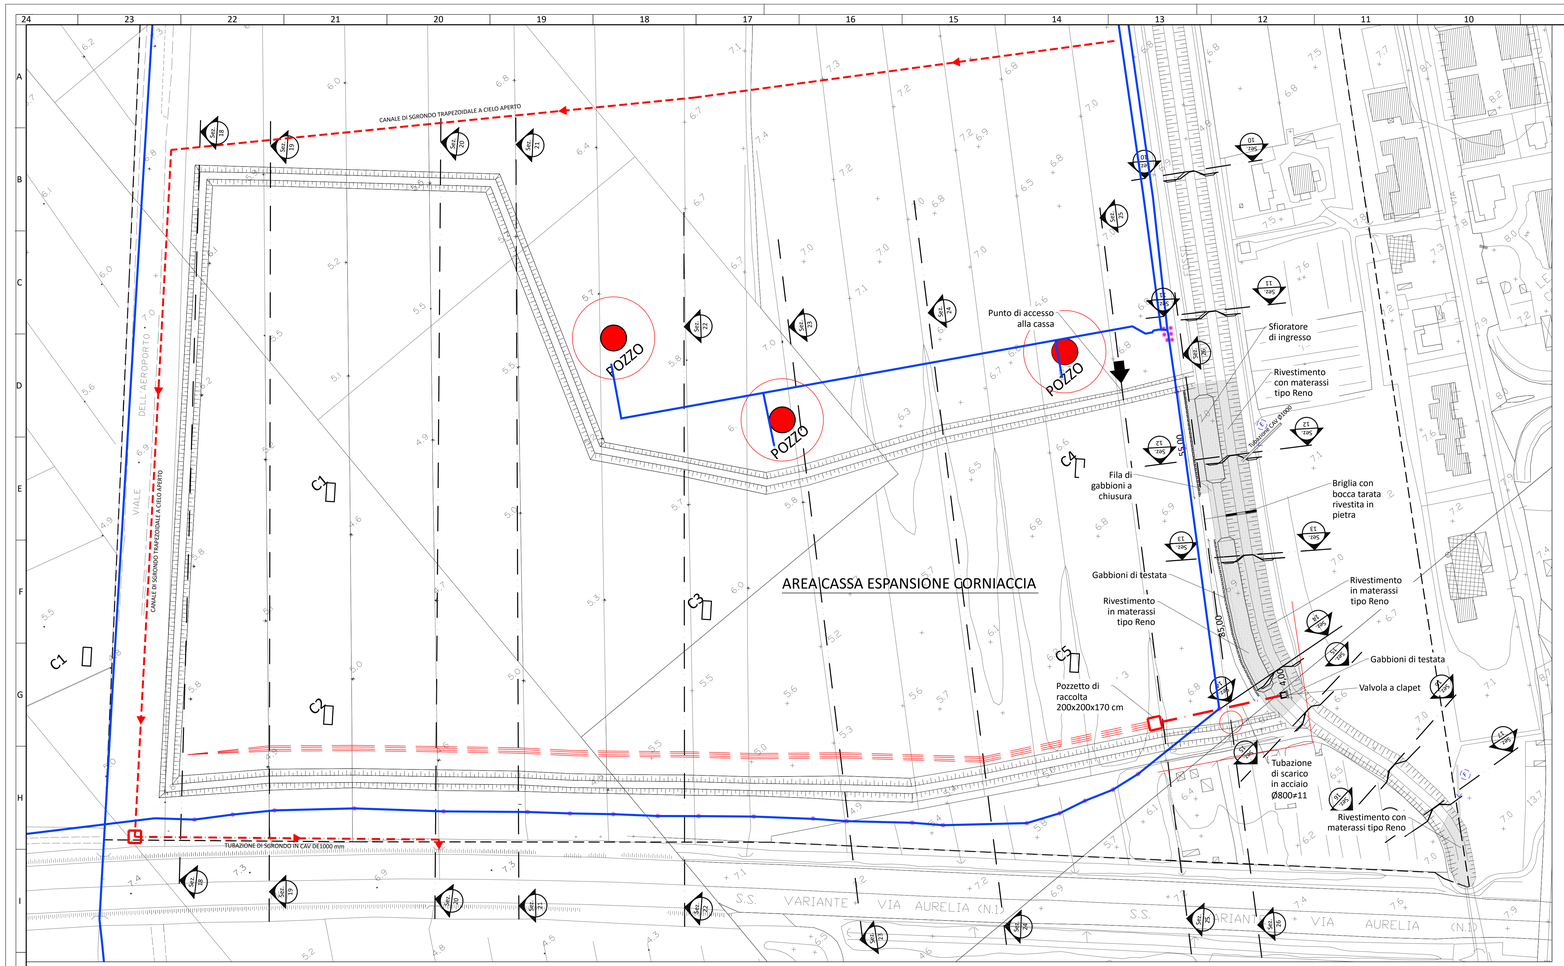

LEGENDA

- Canaletta raccolta acqua
- Pozzetto raccolta acqua
- Tubazione Ø800 in acciaio ≠ 11
- Valvola a clapet
- Inerbimento argini
- Canale di sgrondo esterno vasca trapezoidale a cielo aperto
- Tubazione in sgrondo in CAV DE1000 mm

PLANIMETRIA
Scala 1:1.000

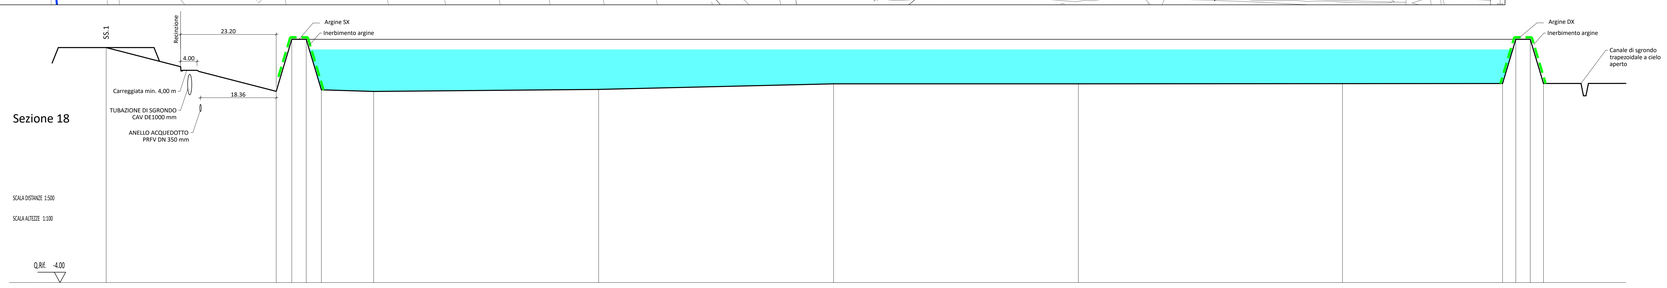

No. PICCHETTI	1		2	3	4	5		6		7		8		9		10		11	12	13	14
DISTANZE PARZIALI		41,26		3,79	3,50	3,68	12,68		54,60		57,00		59,40		64,08		38,85	3,22	3,50	2,79	
DISTANZE PROGRESSIVE	0,00		41,26	45,05	48,55	52,22		64,90		119,50		176,50		235,90		299,98		338,83	342,05	345,55	348,76
QUOTE TERRENO	7,40		5,28	7,80	7,80	5,35		5,27		5,37		5,64		5,64		5,65		5,66	7,80	7,80	5,66

SEZIONE 18
Scala 1:500/100

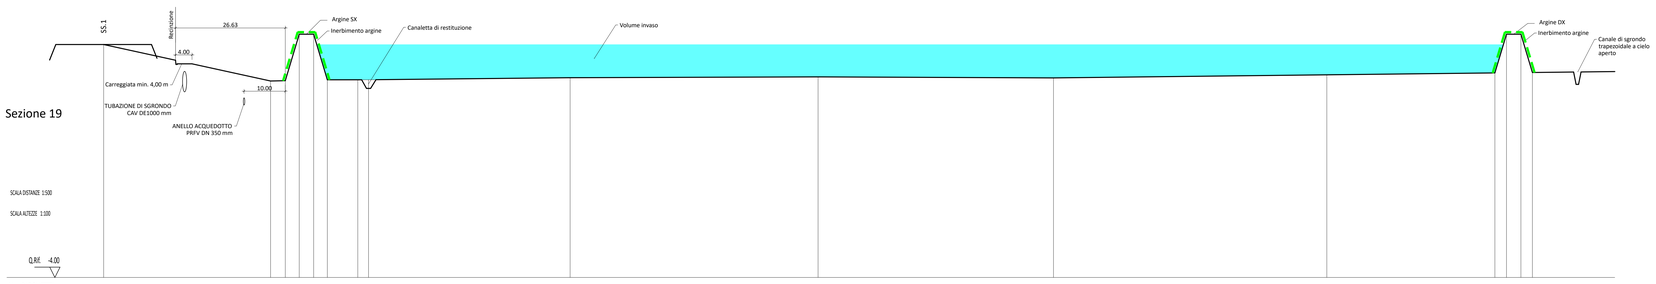

No. PICCHETTI	1		2	3	4	5	6	7	8		9		10		11		12		13	14	15	16
DISTANZE PARZIALI		44,07		3,57	3,38	3,50	3,32	7,39	2,61	48,91		60,16		57,12		66,32		40,77	3,42	3,50	2,79	
DISTANZE PROGRESSIVE	0,00		40,50	44,07	50,95	54,27	61,66	64,27		113,18		173,34		230,46		296,78		337,55	340,97	344,47	346,66	
QUOTE TERRENO	7,30		5,53	5,55	7,80	7,80	5,59	5,59	5,37 5,59	5,69		5,73		5,68		5,83		5,75	7,80	7,80	5,78	

SEZIONE 19
Scala 1:500/100

AGG.	DESCRIZIONE - DESCRIPTION	DATA - DATE	APPROV. APPR'D
3			
2			
1	ADEGUAMENTO A PRESCRIZIONI ASA	MAGGIO 2020	
0	EMISSIONE	DICEMBRE 2019	

CLIENTE - CUSTOMER
Cons. BONIFICA 5 Toscana Costa
VIA DEGLI SPEZIALI n° 17
57021 VENTURINA TERME (LI)

TITOLO:
PROGETTO DEFINITIVO-ESECUTIVO - LOTTO N° 3
OPERE DI MESSA IN SICUREZZA IDRAULICA
IN LOCALITÀ VENTURINA
VASCA DI LAMINAZIONE

OGGETTO:
PLANIMETRIA E SEZIONI 18 E 19
STATO DI PROGETTO

PROPRIETA' AZIENDALE
LA RIPRODUZIONE NON AUTORIZZATA SARÀ PERSEGUITA.
PROPERTY OF THE BUSINESS.
REPRODUCTIONS AND DIVULGATIONS ARE FORBIDDEN.

TIMBRO - STAMP
Ing. Fernando Muccetti
Firmato con firma digitale ai sensi dell'art. 21 c.2 D.Lgs 82/2005

PROGETTISTA - DESIGNER
Dott. Ing. FERNANDO MUCCETTI
P.le Premuda 2F
57025 PIOMBINO (LI)
Tel. 0565 221813
Cell. 335 7218898
f.muccetti@infol.it

DATA - DATE	FORM SIZE
DICEMBRE 2019	A0
DISEGNATORE	LAVORO:
ANNA	10COR17

TAVOLA N°
B03-B

SCALA - SCALE
1:1.000 - 1:500 - 1:100

Positive - TAVOLA BIANCO - DS.0.0.0