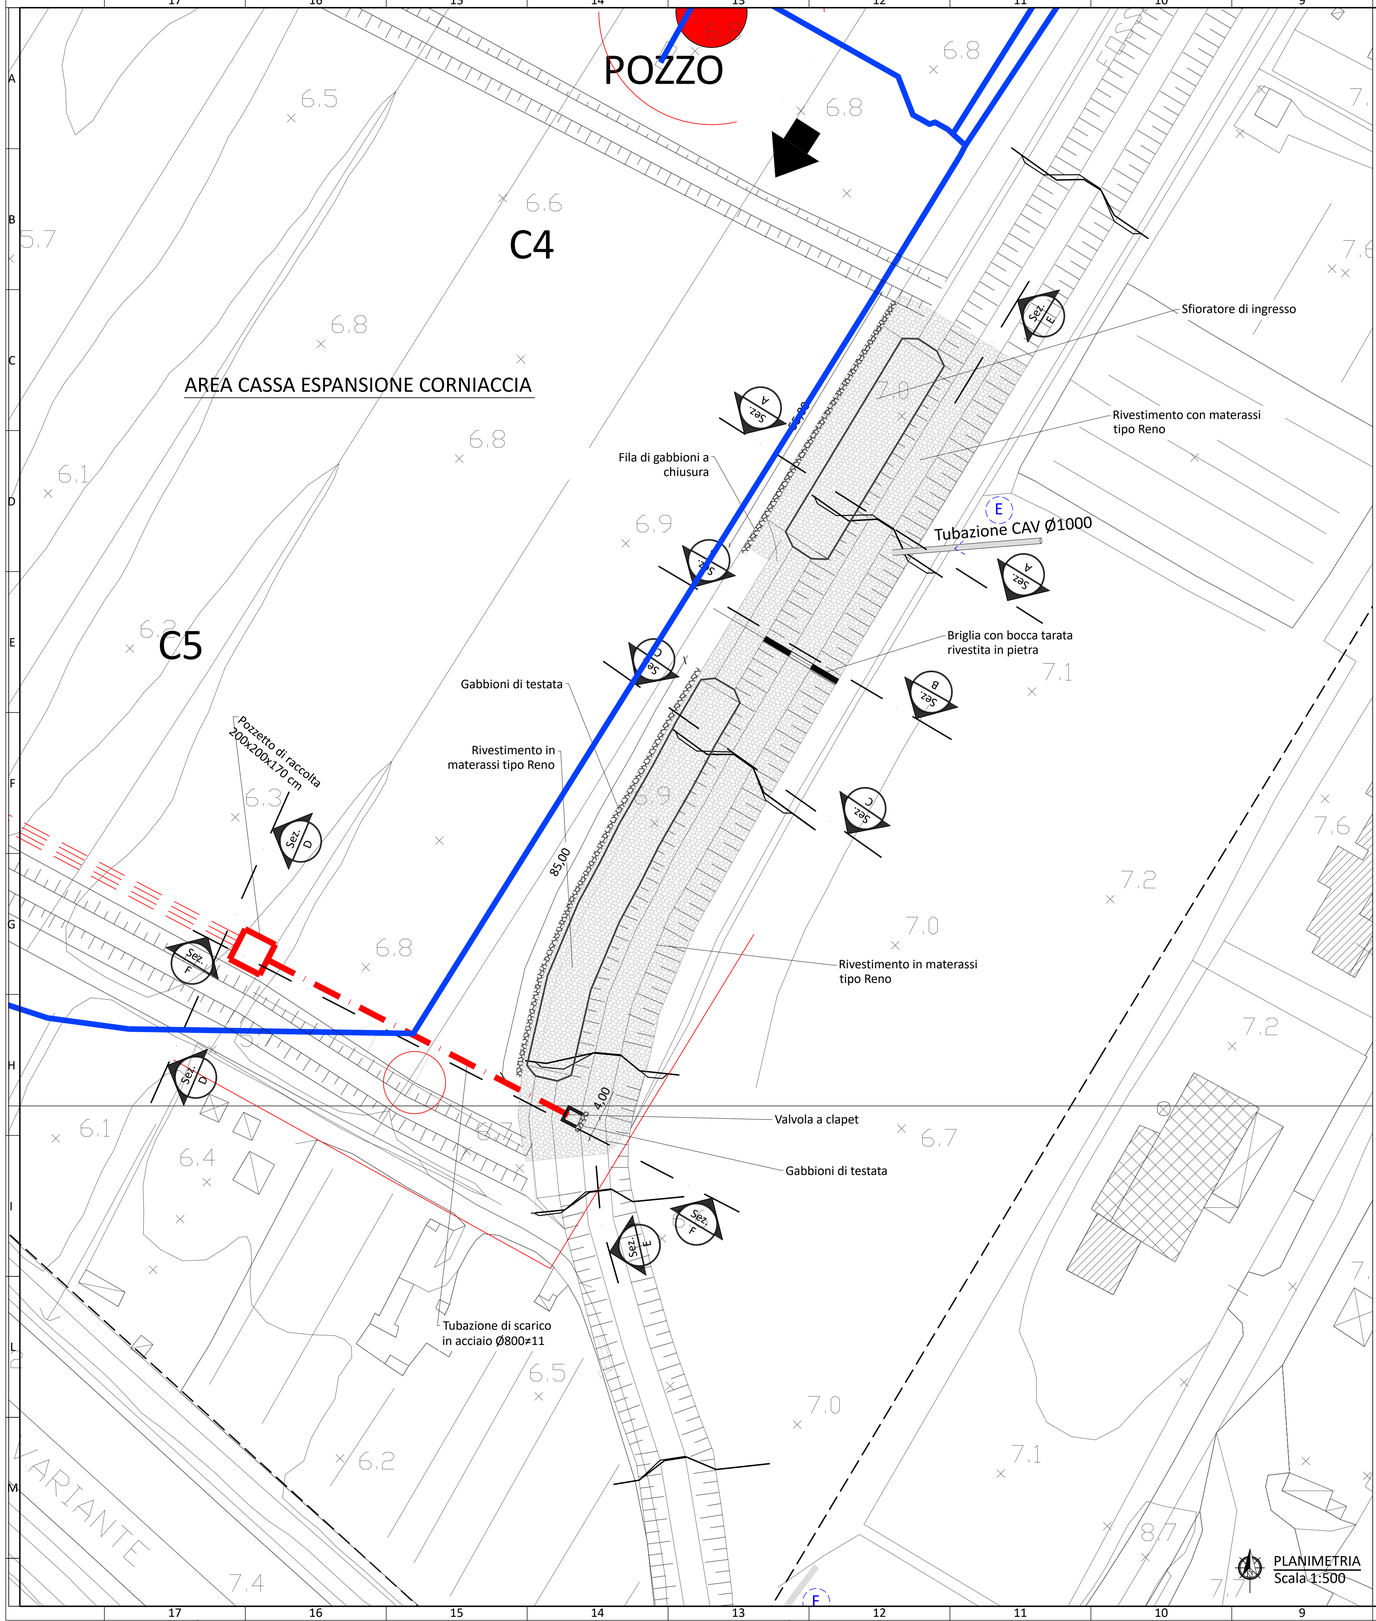

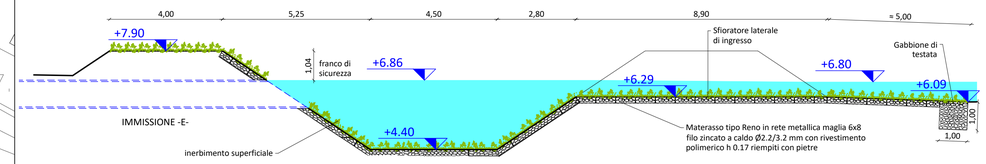

SEZIONE A-A SFIORATORE DI INGRESSO
Scala 1:100

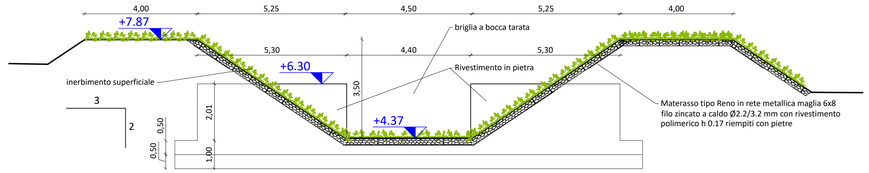

SEZIONE B-B BRIGLIA A LUCE TARATA
Scala 1:100

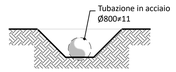

SEZIONE D-D
CANALETTA DI RESTITUZIONE
Scala 1:100

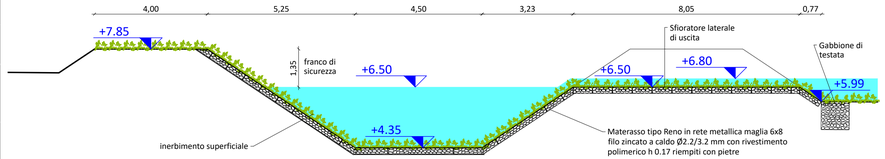

SEZIONE C-C SFIORATORE DI USCITA
Scala 1:100

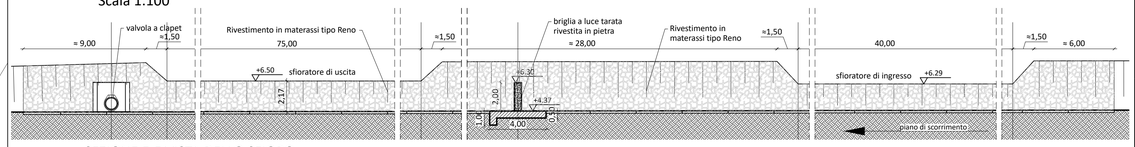

SEZIONE E-E VISTA DELLO SFIORO
Scala 1:200

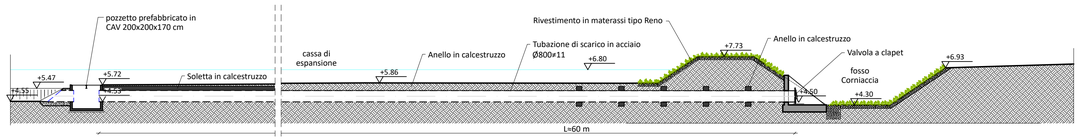

SEZIONE F-F TUBAZIONE DI SCARICO
Scala 1:200

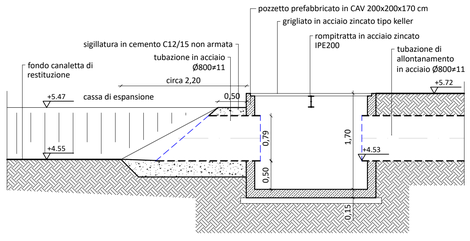

SEZIONE POZZETTO DI RACCOLTA
Scala 1:50

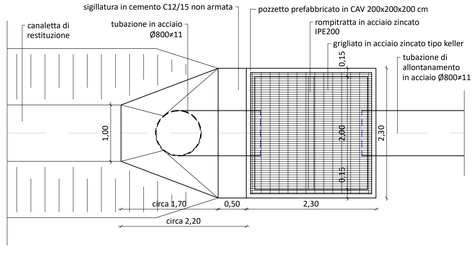

VISTA IN PIANTA POZZETTO DI RACCOLTA
Scala 1:50

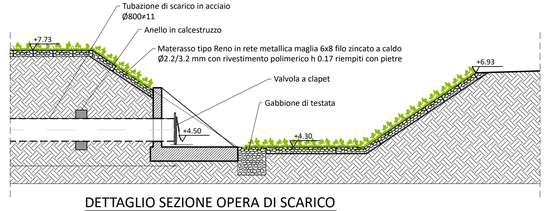

DETTAGLIO SEZIONE OPERA DI SCARICO
Scala 1:100

AGG.	DESCRIZIONE - DESCRIPTION	DATA - DATE	APPROV. APPR'D
3			
2	REVISIONE TITOLO	OTTOBRE 2020	
1	ADEGUAMENTO A PRESCRIZIONI ASA	MAGGIO 2020	
0	EMISSIONE	DICEMBRE 2019	

CONSORZIO BONIFICA 5 TOSCANA COSTA

CLIENTE - CUSTOMER
Cons. BONIFICA 5 Toscana Costa
VIA DEGLI SPEZIALI n° 17
57021 VENTURINA TERME (LI)

TITOLO:
PROGETTO DEFINITIVO-ESECUTIVO - LOTTO N° 3
OPERE DI RIDUZIONE DEL RISCHIO IDRAULICO
IN LOCALITÀ VENTURINA
VASCA DI LAMINAZIONE

OGGETTO:
PARTICOLARE SFIORATORE
PIANTE E SEZIONI

PROPRIETA' AZIENDALE
LE RIPRODUZIONI NON AUTORIZZATE SONO VIETATE.
PROPERTY OF THE BUSINESS.
REPRODUCTIONS AND DIVULGATIONS ARE FORBIDDEN

TIMBRO - STAMP
Ing. Fernando Muccetti
Firmato con firma digitale ai sensi dell'art. 21 c.2 D.Lgs 82/2005

PROGETTISTA - DESIGNER
FM STUDIO D'INGEGNERIA
Dott. Ing. FERNANDO MUCCETTI
P.le Premuda 2F
57025 PIOMBINO (LI)
Tel. 0565 221813
Cell. 335 7218898
f.muccetti@infol.it

DATA - DATE	FORM SIZE
DICEMBRE 2019	A1
DISEGNATORE: ANNA	LAVORO: 10COR17

TAVOLA N°
B05

SCALA - SCALE
1:500 - 1:100 - 1:50

Filename: TAVOLA B03A8CD-05-07.dwg

A4