Consorzio 5 Toscana Costa

C.F. 01779220498 - www.cbtoscanacosta.it

ADEGUAMENTO E POTENZIAMENTO DEGLI IMPIANTI ESISTENTI NEI DISTRETTI IRRIGUI APPARTENENTI ALLA FOSSA CALDA
CUP: G62E18000350002

PSR 2014-2020 - Misura 4.3.1. Annualità 2018

PROGETTO DEFINITIVO

Inquadramento generale della zona d'intervento

Gruppo di progettazione:	Progettisti esterni:
Ing. Giorgio Vannucci	Ing. Francesco Borrelli
Ing. Elisa Totti	Ing. Giulio Passarini
Ing. Riccardo Benifei	
Geom. Angela Nencioni	
Geol. Marco Casini	

R.U.P.	
Ing. Roberto Benvenuto	
DATA Novembre 2023	ELABORATO **B1**

Consorzio Associato
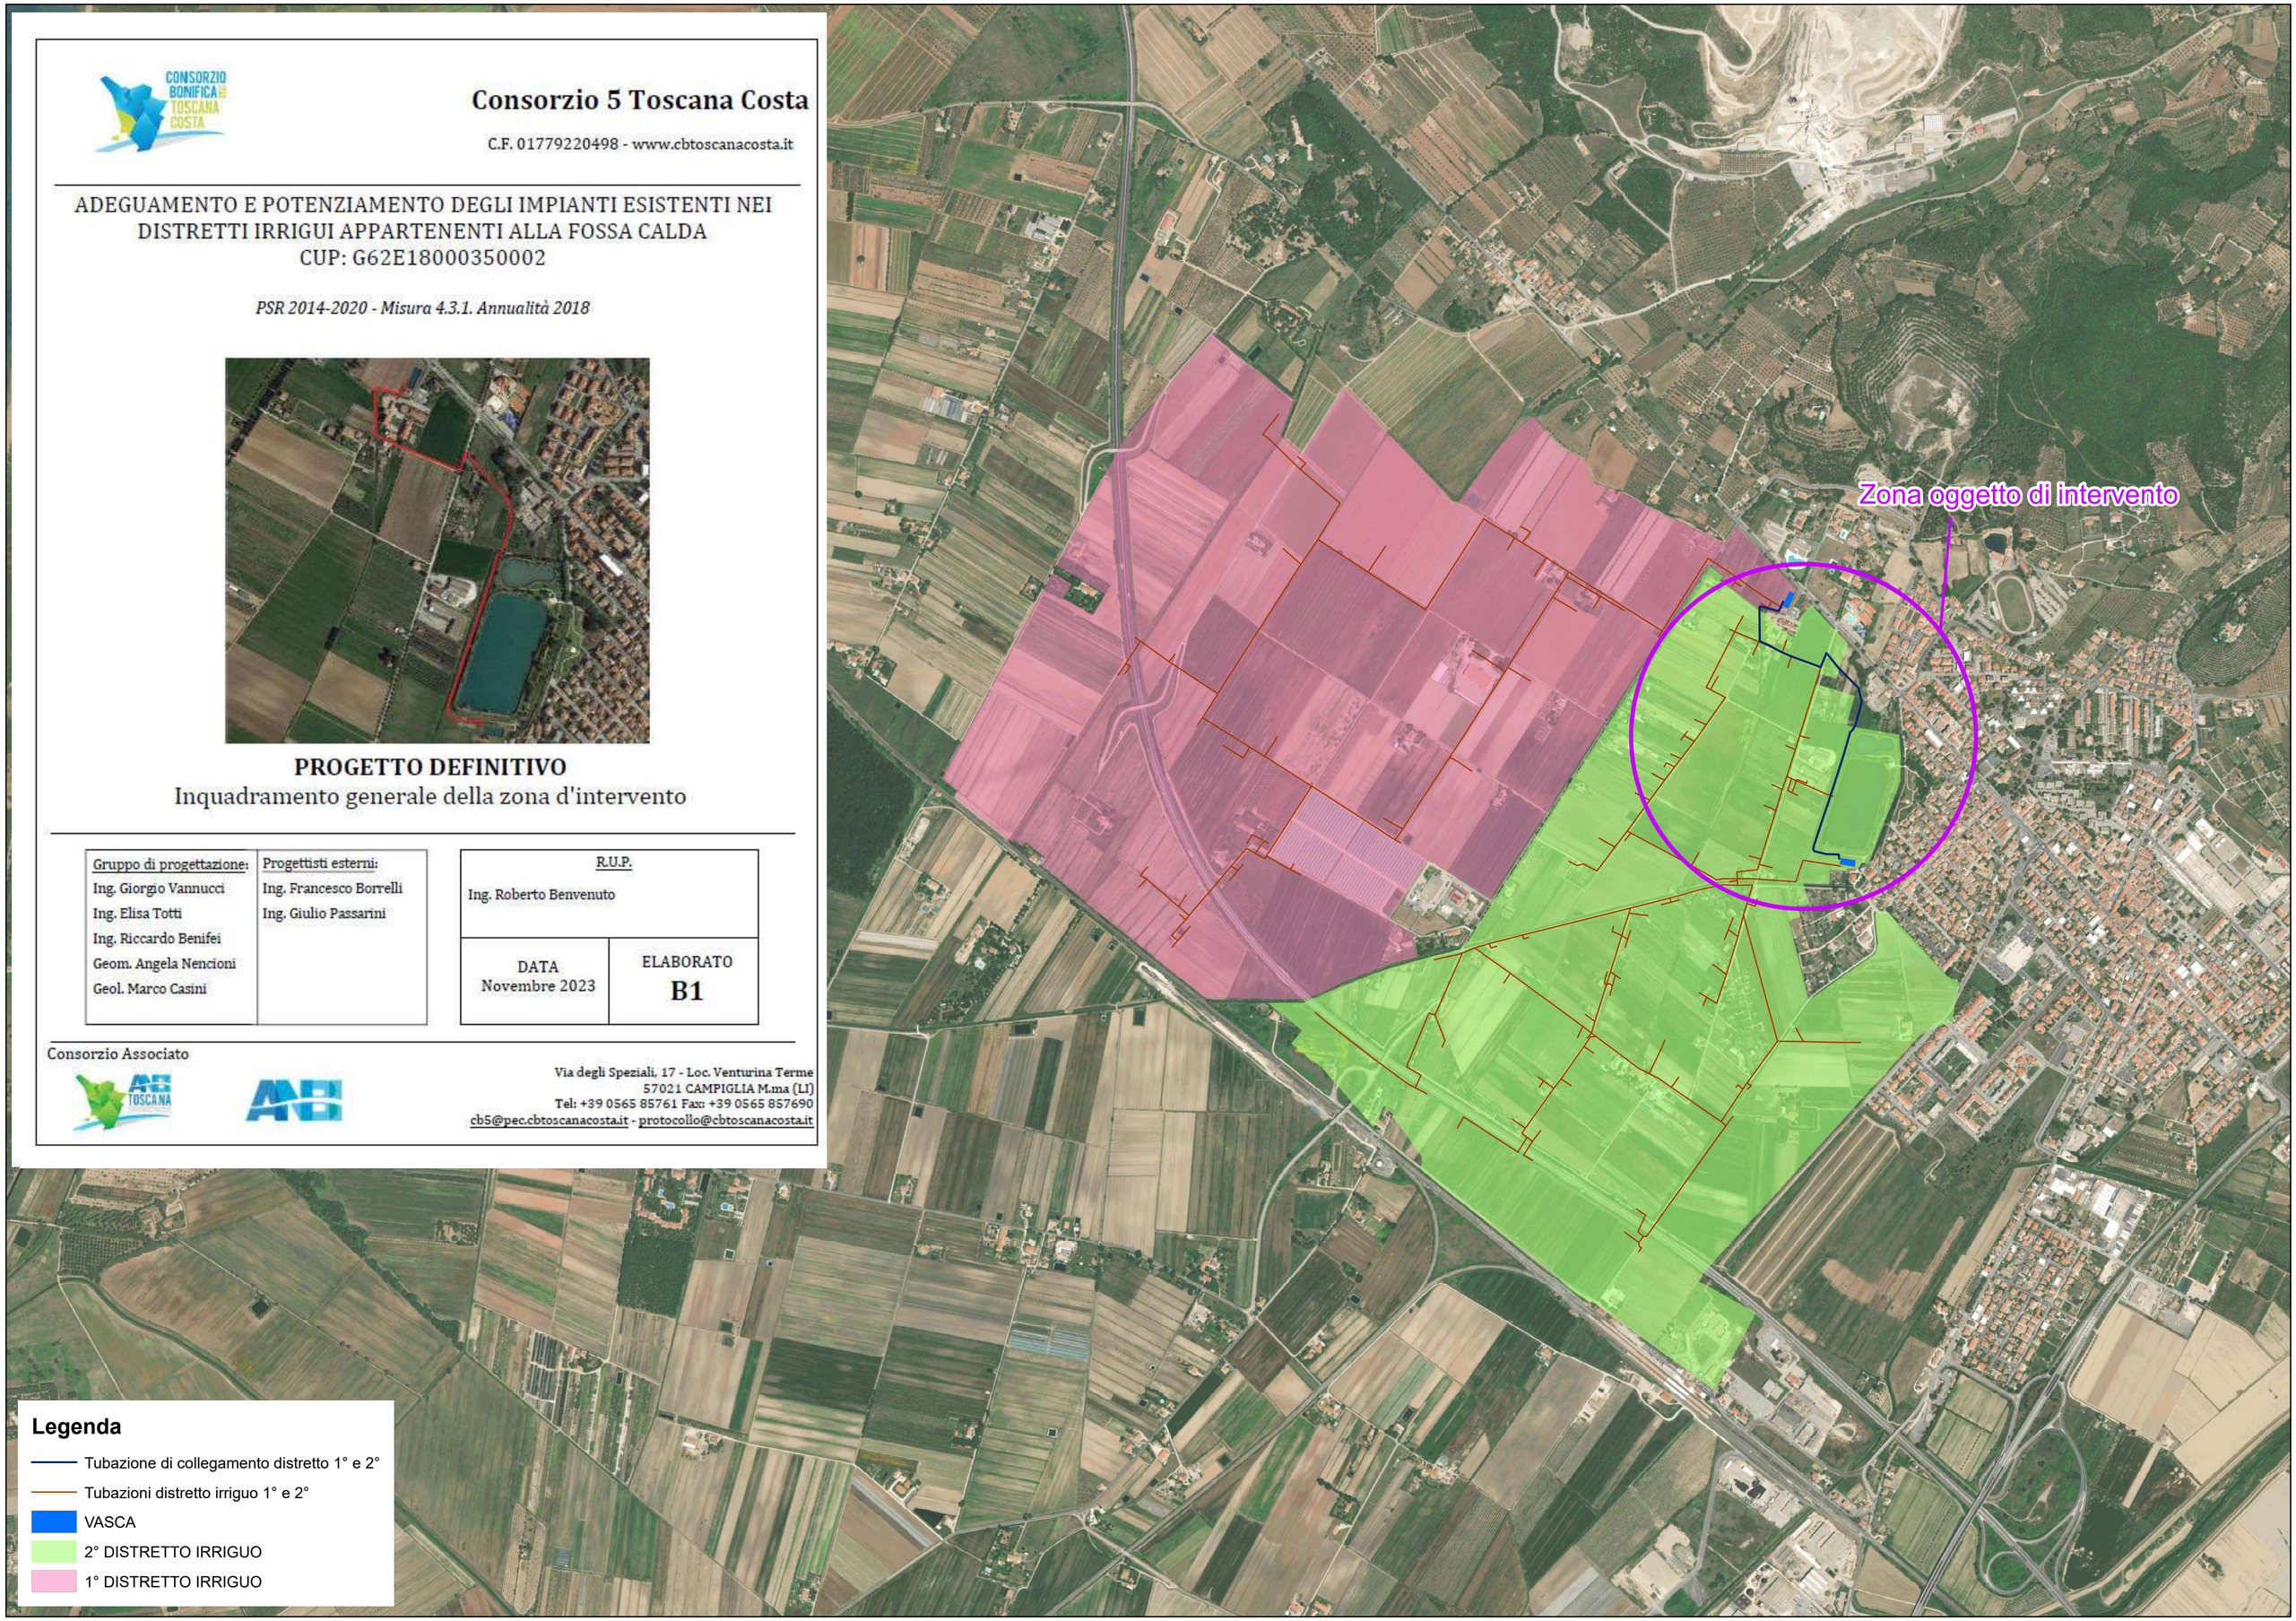
Via degli Speziali, 17 - Loc. Venturina Terme
57021 CAMPIGLIA M.ma (LI)
Tel: +39 0565 85761 Fax: +39 0565 857690
cb5@pec.cbtoscanacosta.it - protocollo@cbtoscanacosta.it