




# SEZIONI STATO ATTUALE - scala 1 :100

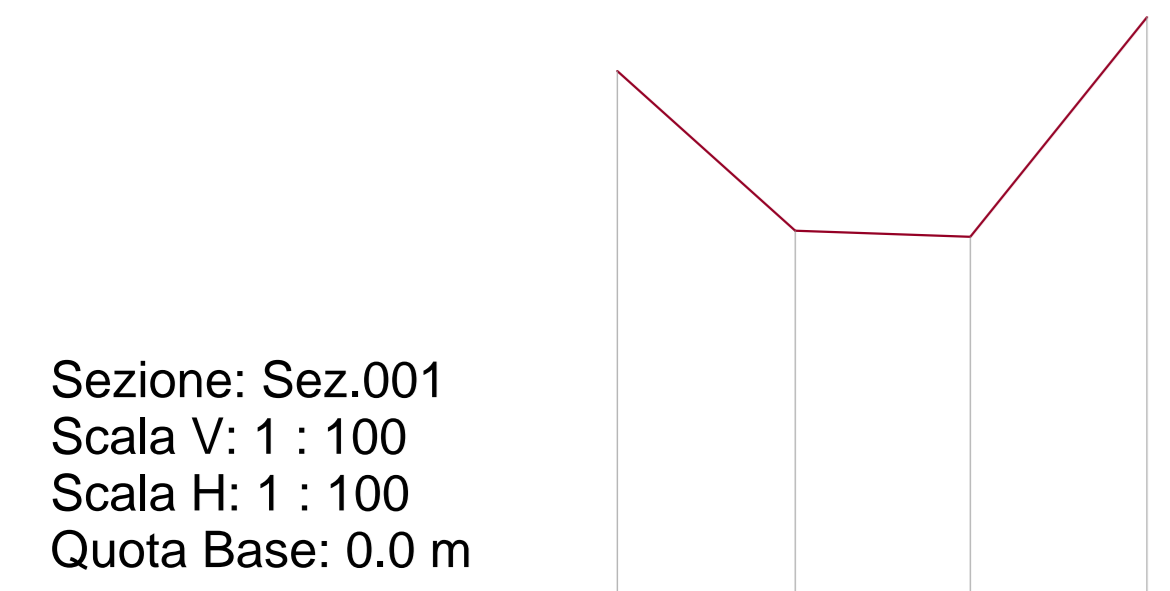


Nome Punto	S0204	S0203	S0202	S0201
Quota	7.45	5.34	5.26	8.17
Distanza Parz.		2.35	2.32	2.34
Distanza Prog.	0.00	2.35	4.67	7.01

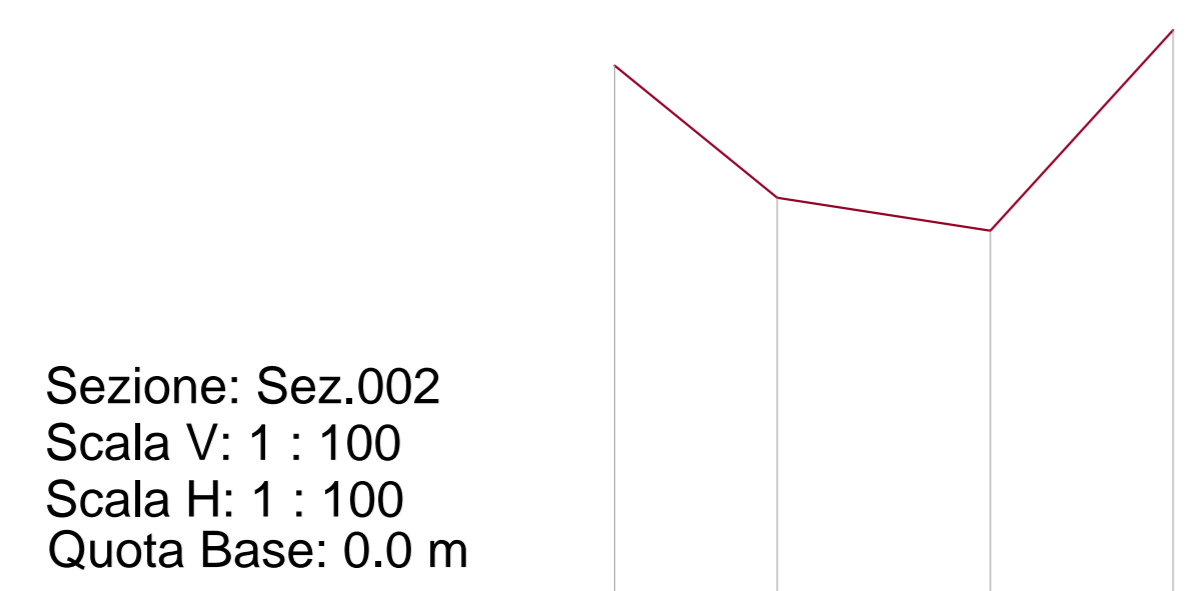


Nome Punto	S0205	S0206	S0207	S0208
Quota	7.53	5.78	5.34	8.00
Distanza Parz.		2.15	2.82	2.42
Distanza Prog.	0.00	2.15	4.97	7.39

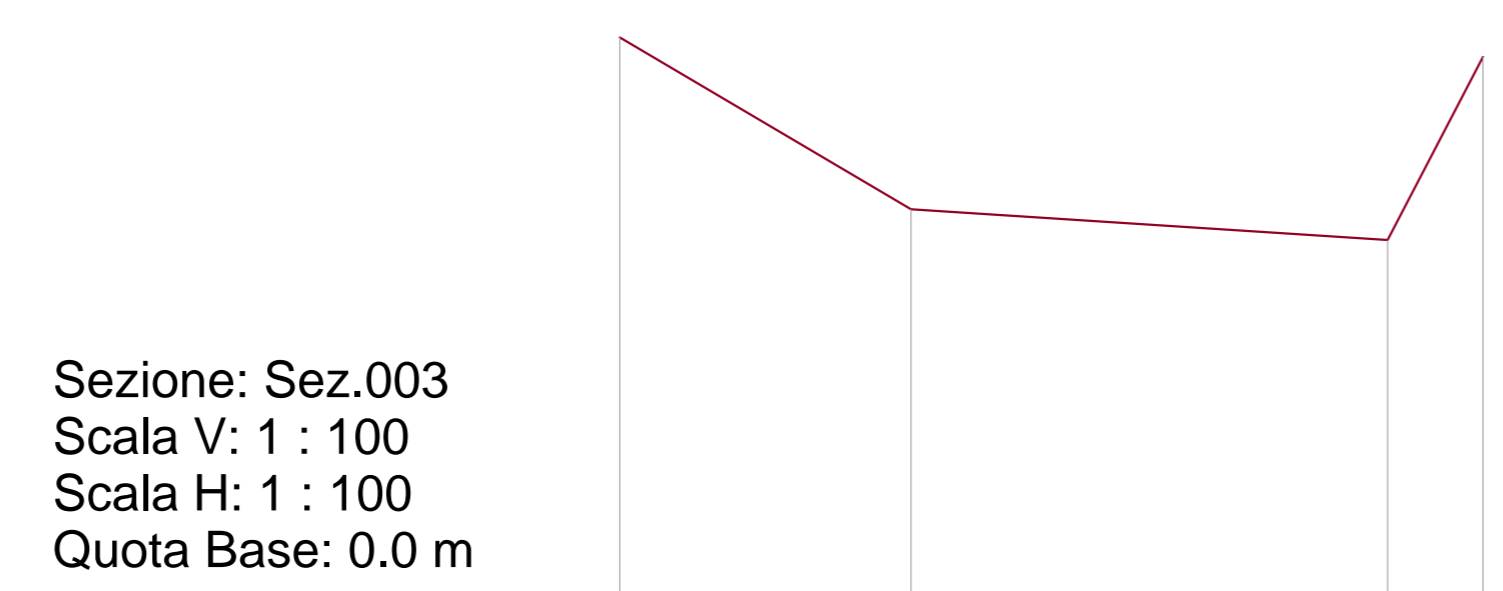


Nome Punto	S0212	S0211	S0210	S0209
Quota	7.90	5.63	5.22	7.64
Distanza Parz.		3.85	6.31	1.26
Distanza Prog.	0.00	3.85	10.16	11.42

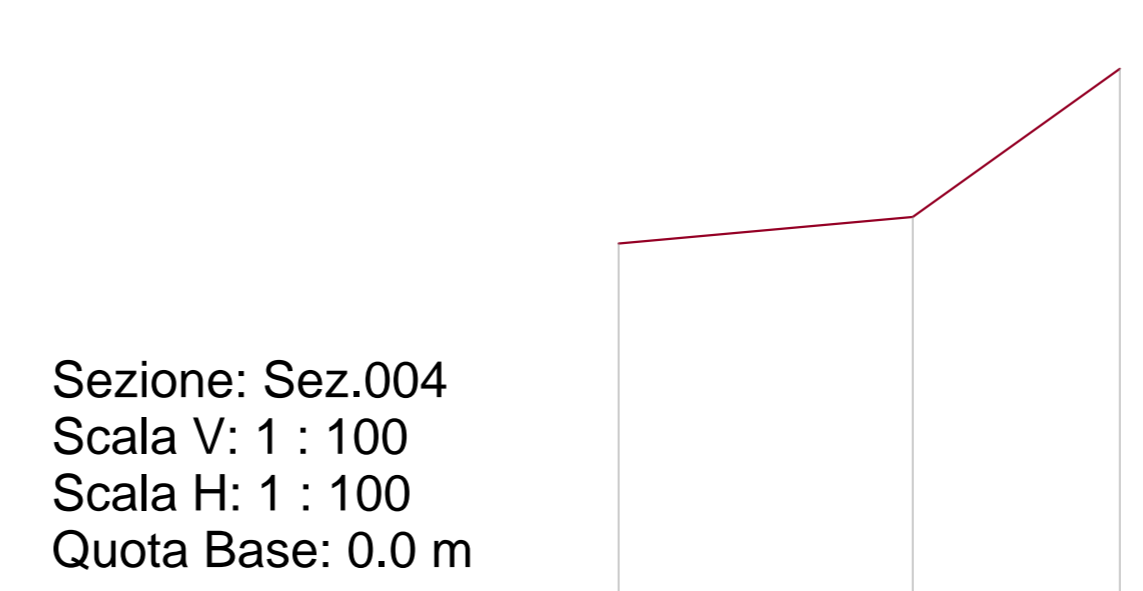


Nome Punto	S0215	S0214	S0213
Quota	5.17	5.53	7.49
Distanza Parz.		3.89	2.74
Distanza Prog.	0.00	3.89	6.63

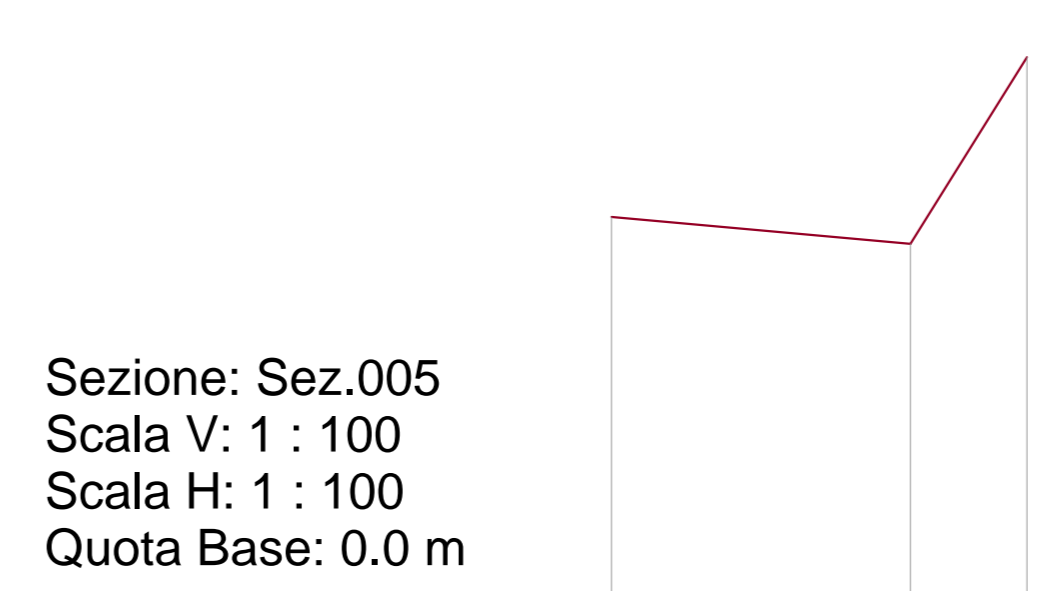


Nome Punto	S0218	S0217	S0216
Quota	5.50	5.14	7.61
Distanza Parz.		3.95	1.54
Distanza Prog.	0.00	3.95	5.49

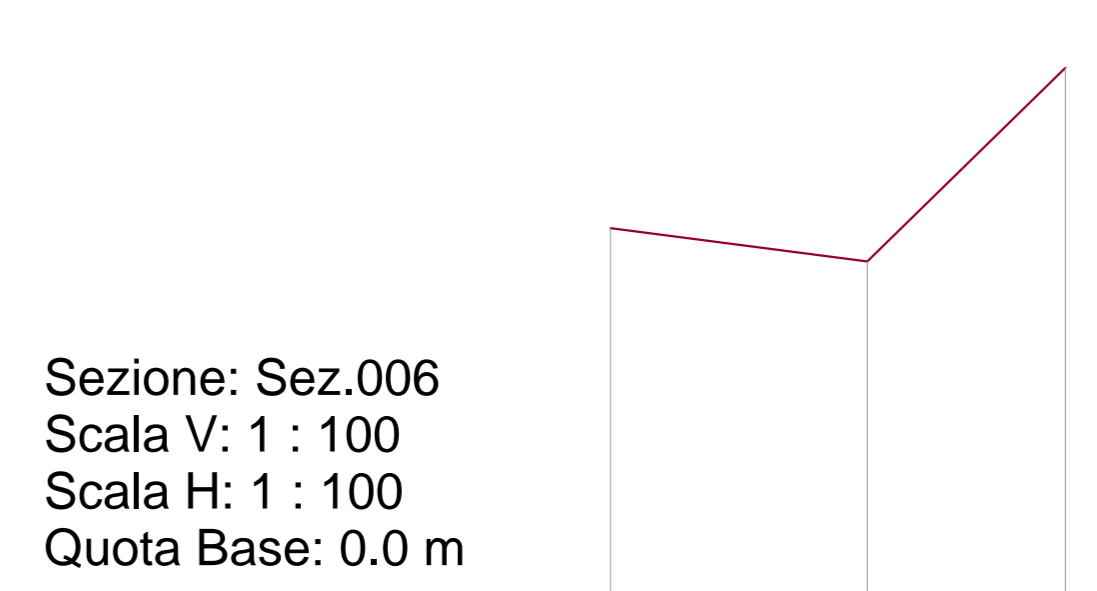


Nome Punto	S0221	S0220	S0219
Quota	5.35	4.91	7.47
Distanza Parz.		3.40	2.62
Distanza Prog.	0.00	3.40	6.01

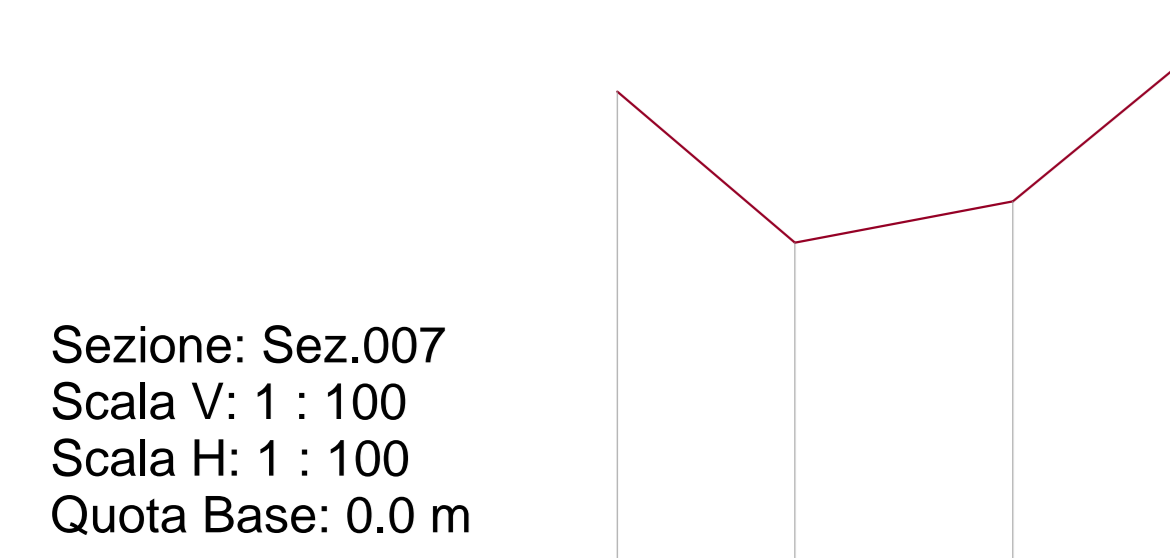


Nome Punto	S0225	S0224	S0223	S0222
Quota	6.72	4.72	5.27	7.47
Distanza Parz.		2.35	2.88	2.67
Distanza Prog.	0.00	2.35	5.23	7.91

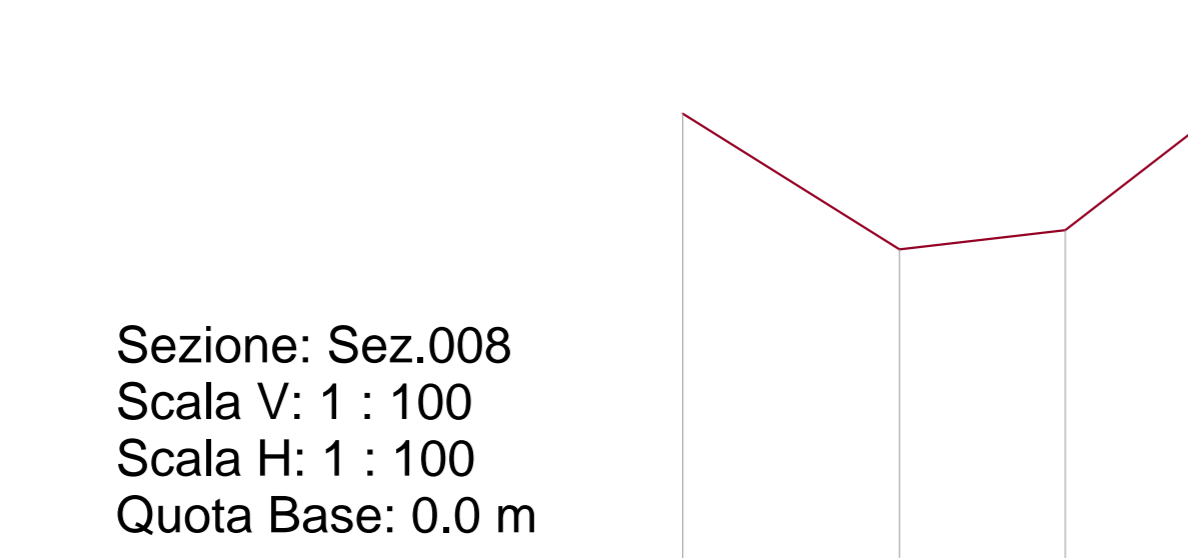


Nome Punto	S0229	S0228	S0227	S0226
Quota	6.43	4.64	4.89	7.62
Distanza Parz.		2.87	2.20	3.53
Distanza Prog.	0.00	2.87	5.06	8.60

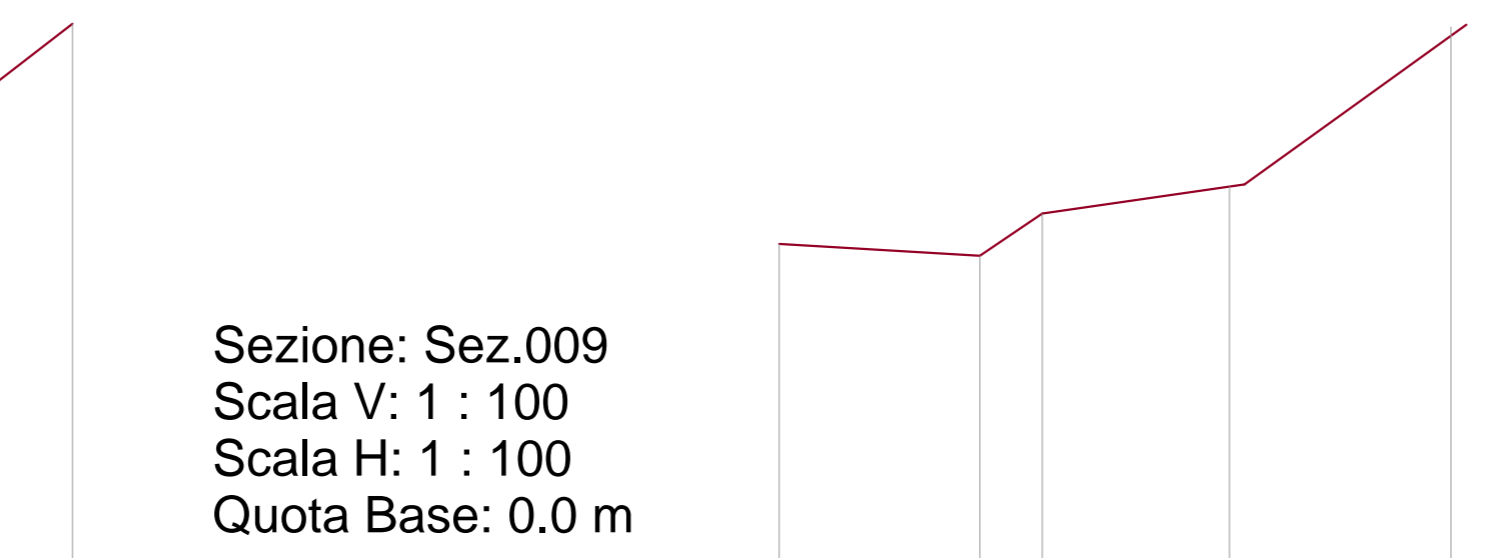


Nome Punto	S0234	S0233	S0232	S0231	S0230
Quota	4.71	4.55	5.11	5.49	7.61
Distanza Parz.		2.65	0.83	2.67	2.93
Distanza Prog.	0.00	2.65	3.48	6.16	9.09

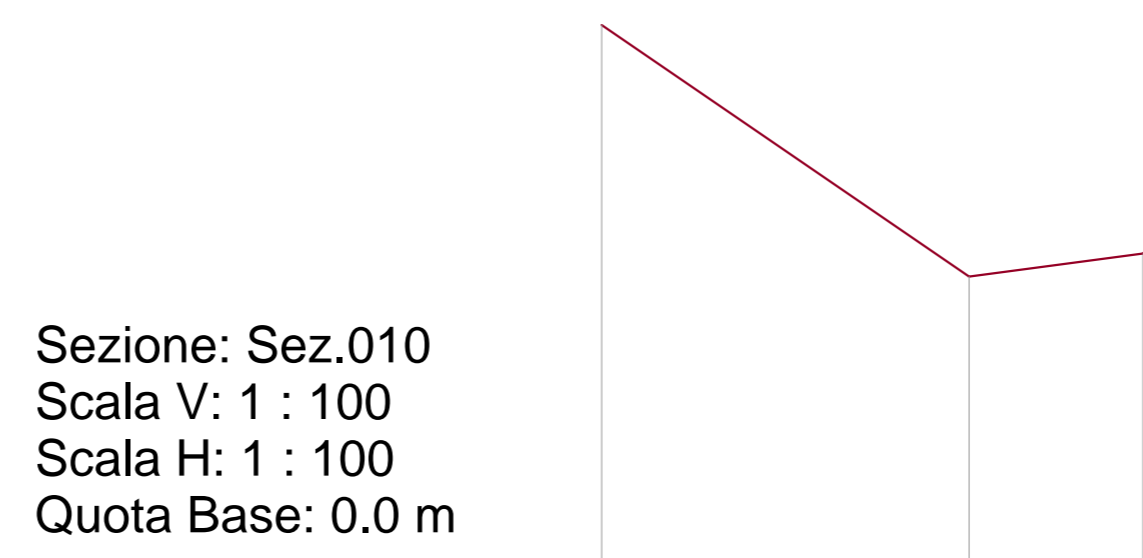


Nome Punto	S0239	S0238	S0237	S0236
Quota	7.60	4.28	4.58	7.22
Distanza Parz.		4.86	2.30	3.83
Distanza Prog.	0.00	4.86	7.16	10.99

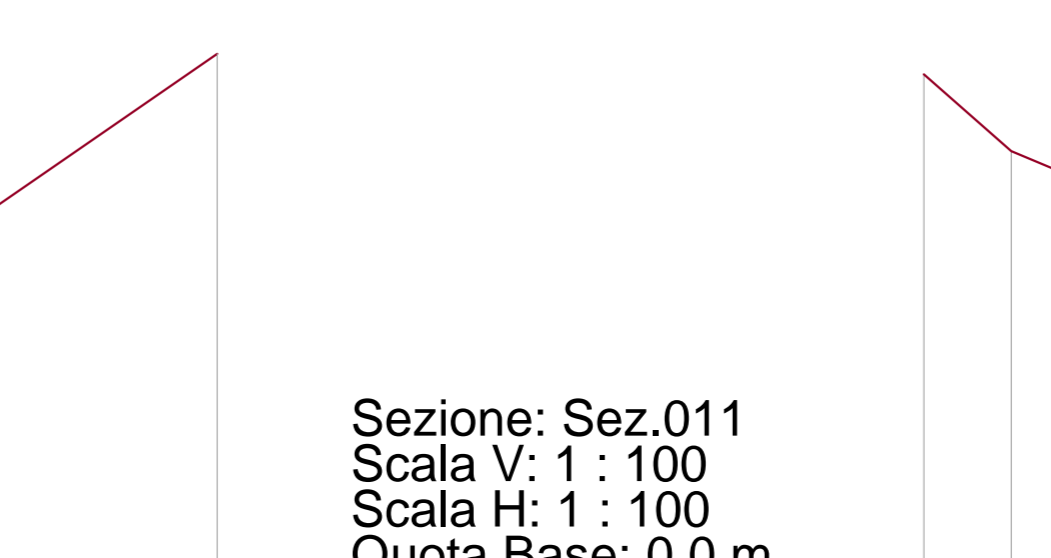


Nome Punto	S0104	S0105	S0106	S0107	S0108	S0109	S0110
Quota	6.95	5.93	5.29	3.93	3.47	5.36	7.06
Distanza Parz.		1.16	1.53	1.01	2.10	1.05	1.91
Distanza Prog.	0.00	1.16	2.69	3.70	5.81	6.85	8.76

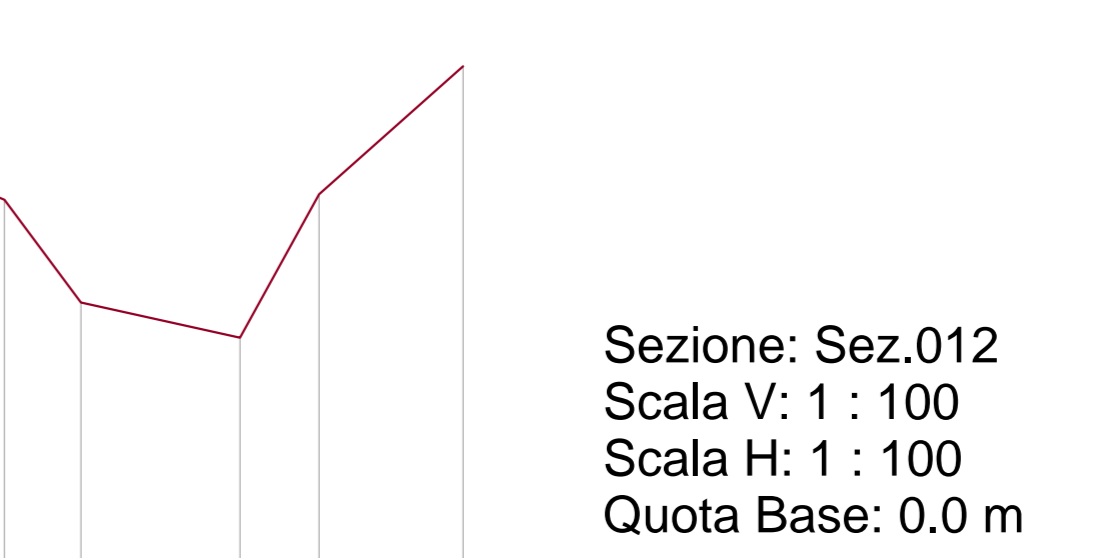


Nome Punto	S0114	S0115	S0116	S0118	S0119	S0120	S0121
Quota	6.81	6.14	5.77	5.04	5.07	3.11	5.78
Distanza Parz.		0.99	1.05	1.75	0.22	2.75	1.18
Distanza Prog.	0.00	0.99	2.04	3.79	4.20	6.95	8.13

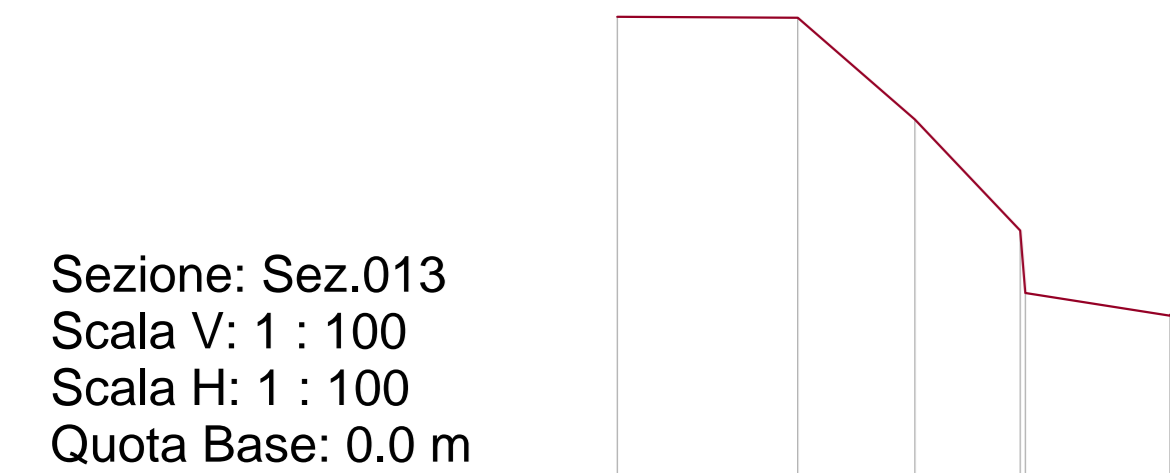


Nome Punto	S0200	S0201	S0202	S0204	S0205	S0206
Quota	6.78	6.76	5.42	3.95	3.12	6.06
Distanza Parz.		2.39	1.55	1.39	0.07	1.79
Distanza Prog.	0.00	2.39	3.94	5.33	5.40	9.10

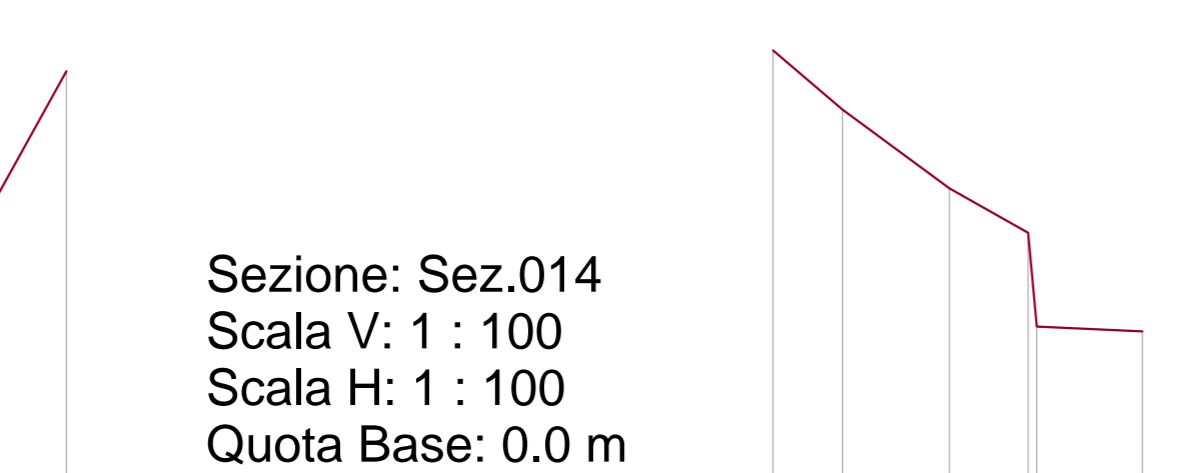


Nome Punto	S0313	S0312	S0311	S0314	S0315
Quota	6.33	5.55	4.51	3.92	2.62
Distanza Parz.		0.92	1.42	1.11	1.40
Distanza Prog.	0.00	0.92	2.34	3.45	4.89

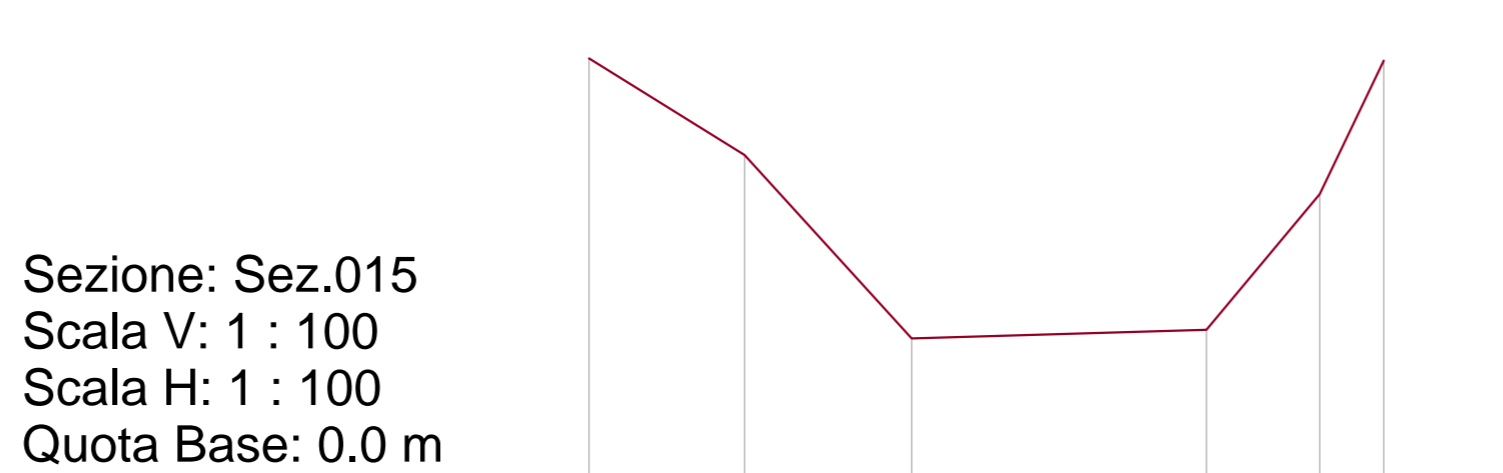


Nome Punto	S0316	S0320	S0334	S0346	S0347	S0355
Quota	6.23	4.95	2.52	2.64	4.43	6.20
Distanza Parz.		2.06	2.21	3.90	1.50	0.85
Distanza Prog.	0.00	2.06	4.27	8.16	9.66	10.51

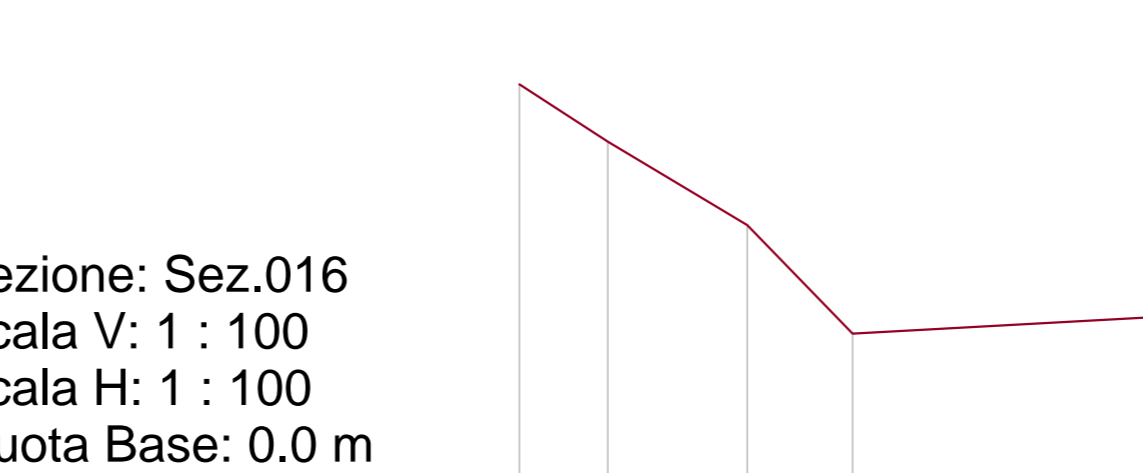


Nome Punto	S0318	S0322	S0326	S0333	S0345	S0337
Quota	5.88	5.13	4.02	2.58	2.61	6.20
Distanza Parz.		1.17	1.84	1.40	4.17	4.07
Distanza Prog.	0.00	1.17	3.01	4.41	8.58	12.65

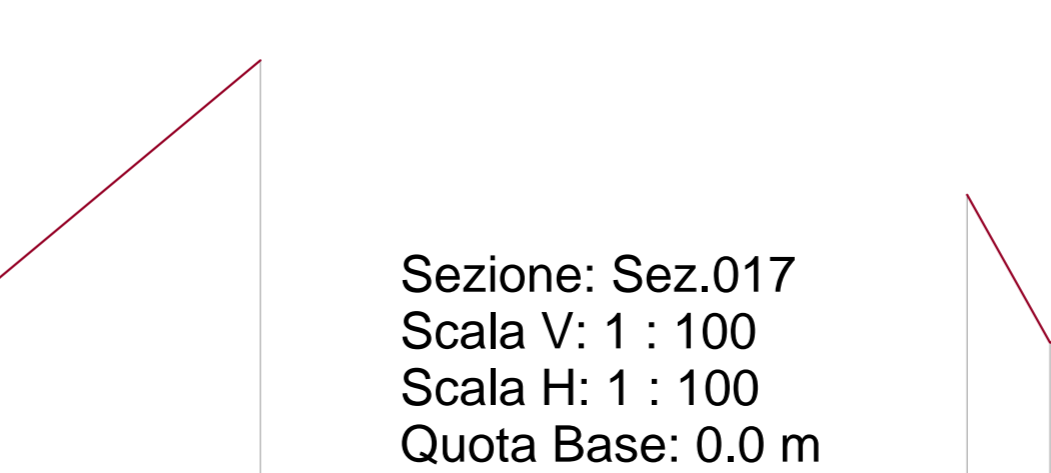

Nome Punto	S0330	S0331	S0332	S0333	S0334	S0335	S0336	S0339
Quota	4.42	2.47	2.48	2.27	3.46	4.15	6.14	
Distanza Parz.		1.10	2.58	0.38	1.93	3.43	0.82	
Distanza Prog.	0.00	1.10	3.68	4.05	5.98	9.41	10.23	

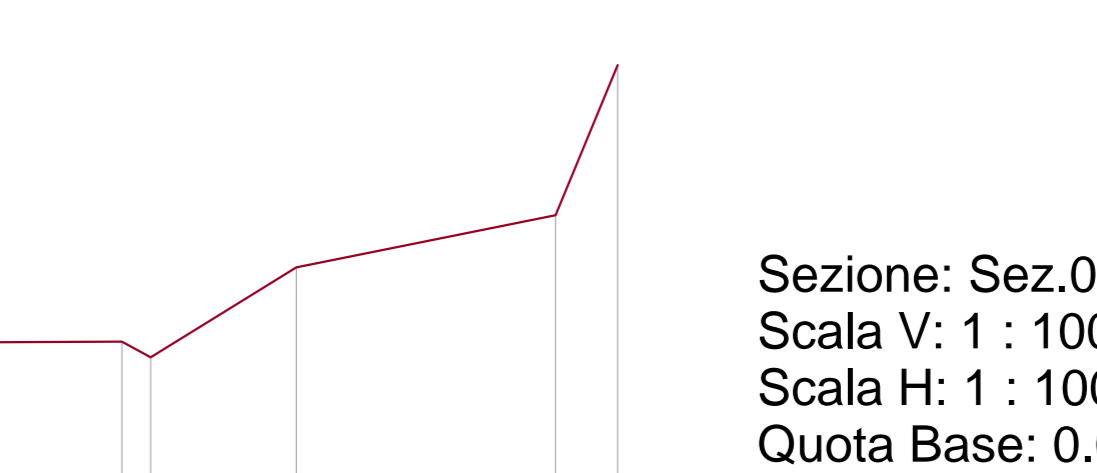

Nome Punto	S0400	S0406	S0405	S0404	S0402
Quota	5.75	5.70	5.62	2.26	3.46
Distanza Parz.		2.37	1.72	0.79	1.25
Distanza Prog.	0.00	2.37	4.09	4.89	6.14



**Consorzio 5 Toscana Costa**  
C.F.01779220498 - www.cbtcoscancosta.it

**INTERVENTI DI MANUTENZIONE STRAORDINARIA AD UN TRATTO DEL CORSO D'ACQUA DENOMINATO FOSCO CARESTIA NEL COMUNE DI CASTAGNETO CARDUCCI IN LOC. PIANETTI**




**PROGETTO DEFINITIVO**  
**Sezioni Stato Attuale**


<i>Progettisti</i>	<i>Il Resp. del Procedimento</i>
Ing. Giorgio Vannucci Ing. Elisa Totti Dott. Lorenzo Rotelli Geom. Angela Nencioni	Dott. Ing. Roberto Benvenuto

DATA	Ottobre 2017
------	--------------


ELAB.	B3
-------	----

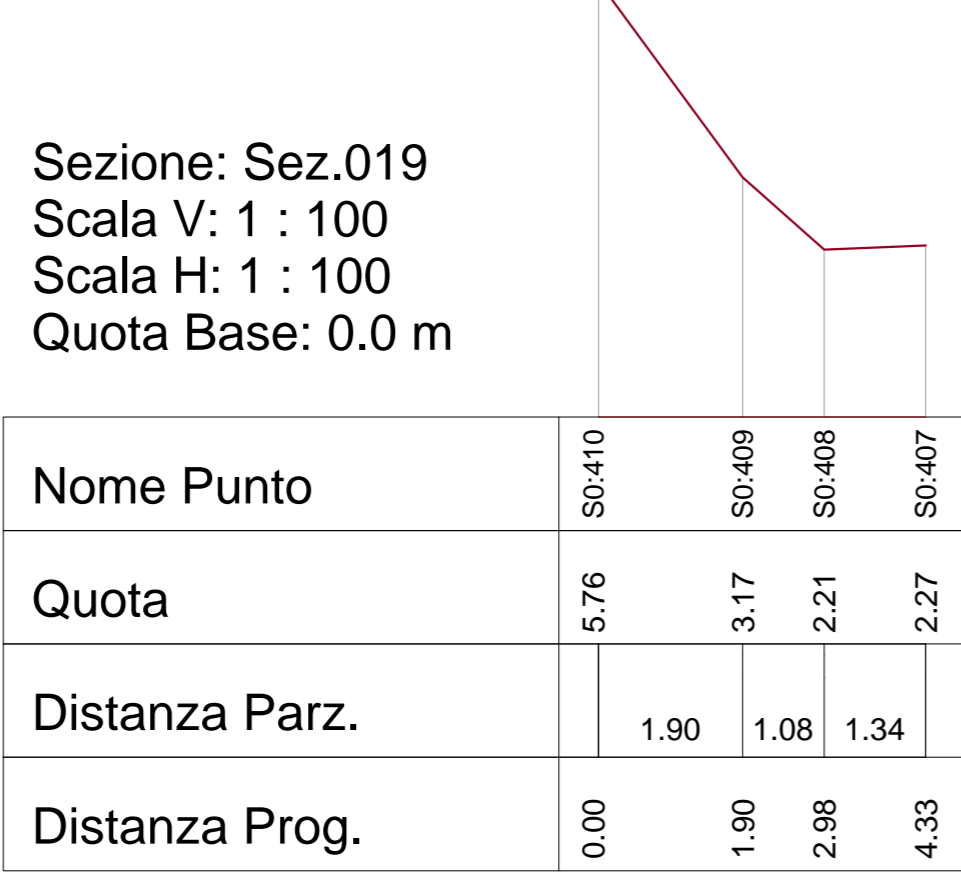


Nome Punto	S0410	S0409	S0408	S0407
Quota	5.76	3.17	2.21	2.27
Distanza Parz.		1.90	1.08	1.34
Distanza Prog.	0.00	1.90	2.98	4.33

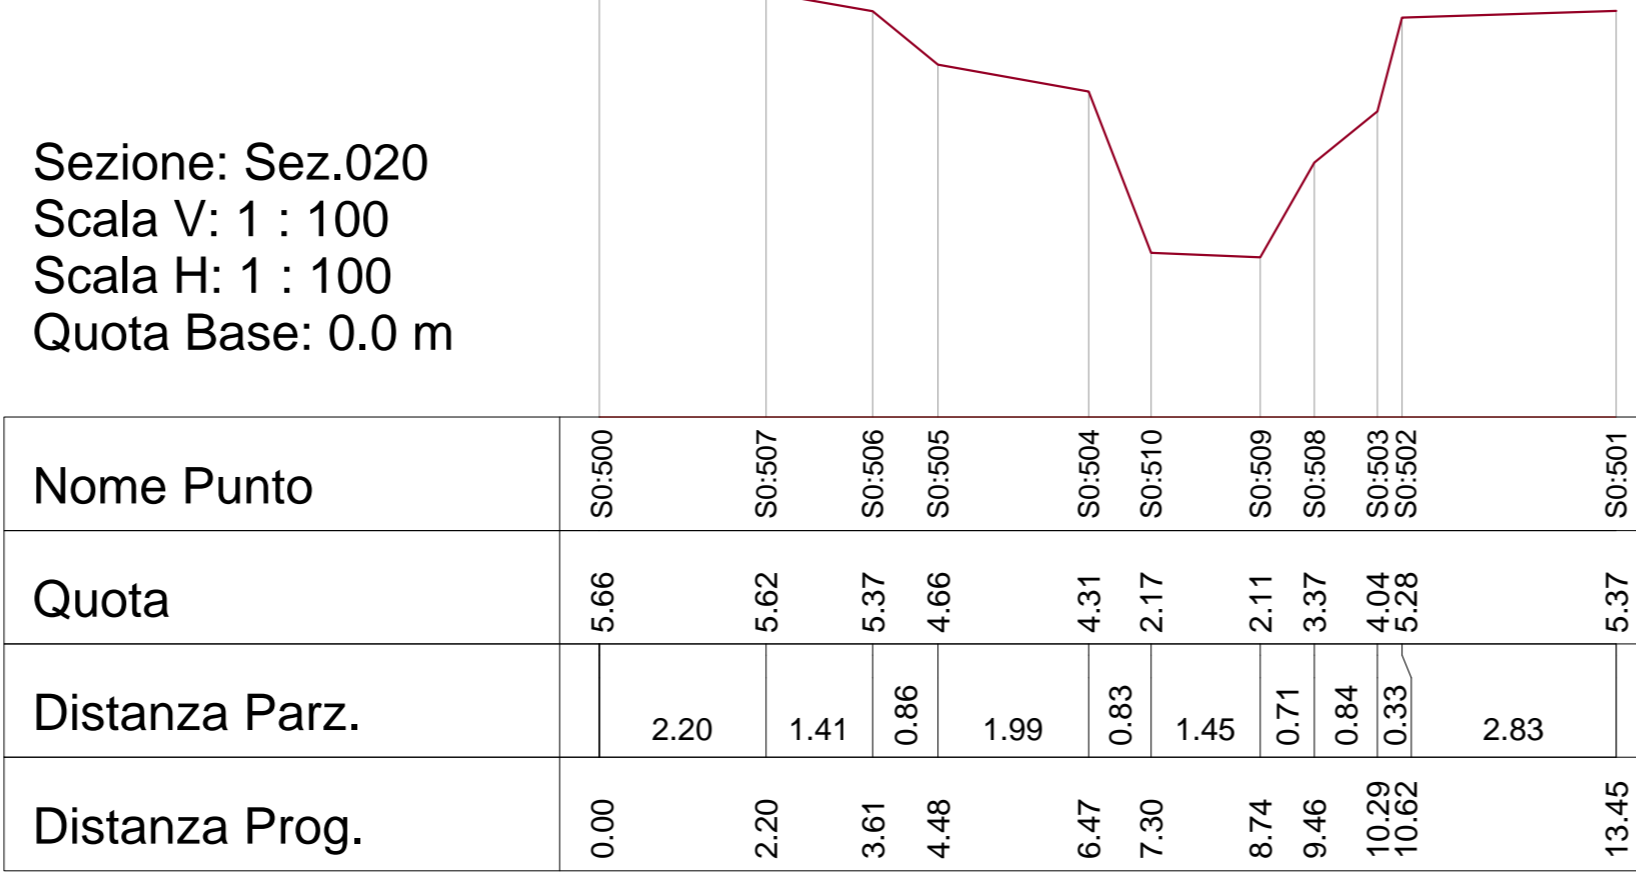


Nome Punto	S0500	S0507	S0506	S0505	S0504	S0509	S0508	S0503	S0502	S0501
Quota	5.66	5.62	5.37	4.66	4.31	2.11	3.37	4.04	5.28	5.37
Distanza Parz.		2.20	1.41	0.86	1.99	0.83	0.71	0.84	0.33	2.83
Distanza Prog.	0.00	2.20	3.61	4.48	6.47	7.30	8.74	9.46	10.29	13.45

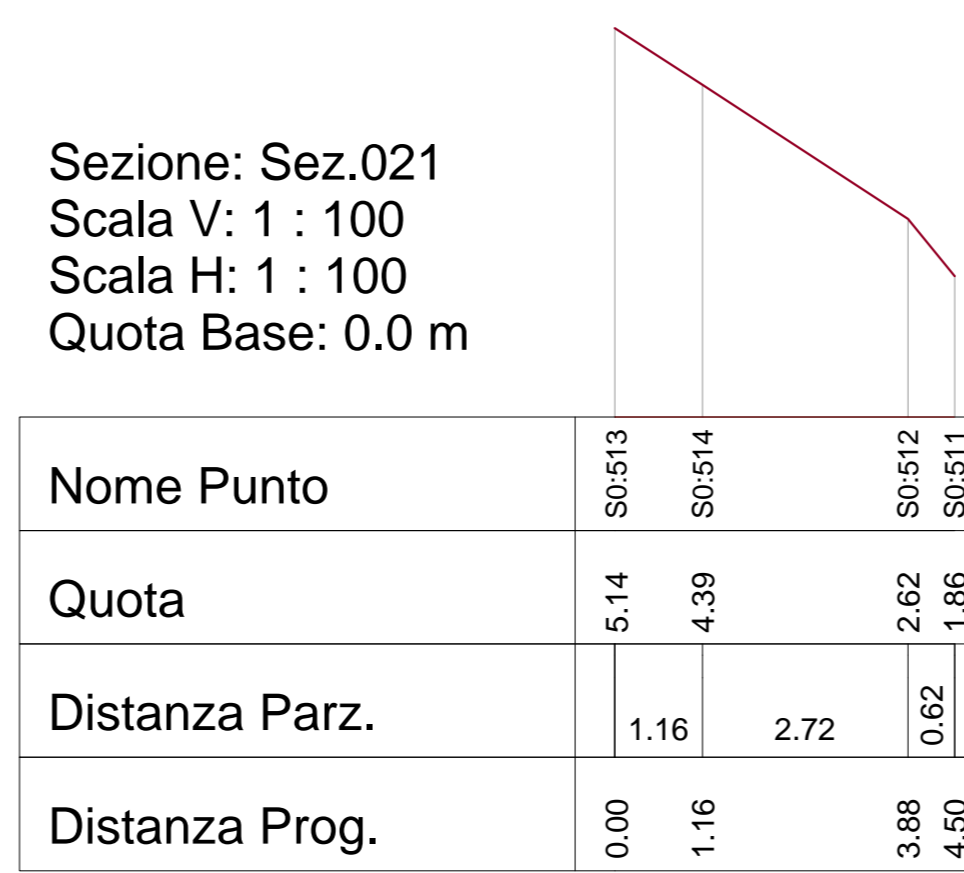


Nome Punto	S0513	S0514	S0512	S0511
Quota	5.14	4.39	2.62	1.86
Distanza Parz.		1.16	2.72	0.62
Distanza Prog.	0.00	1.16	3.88	4.50

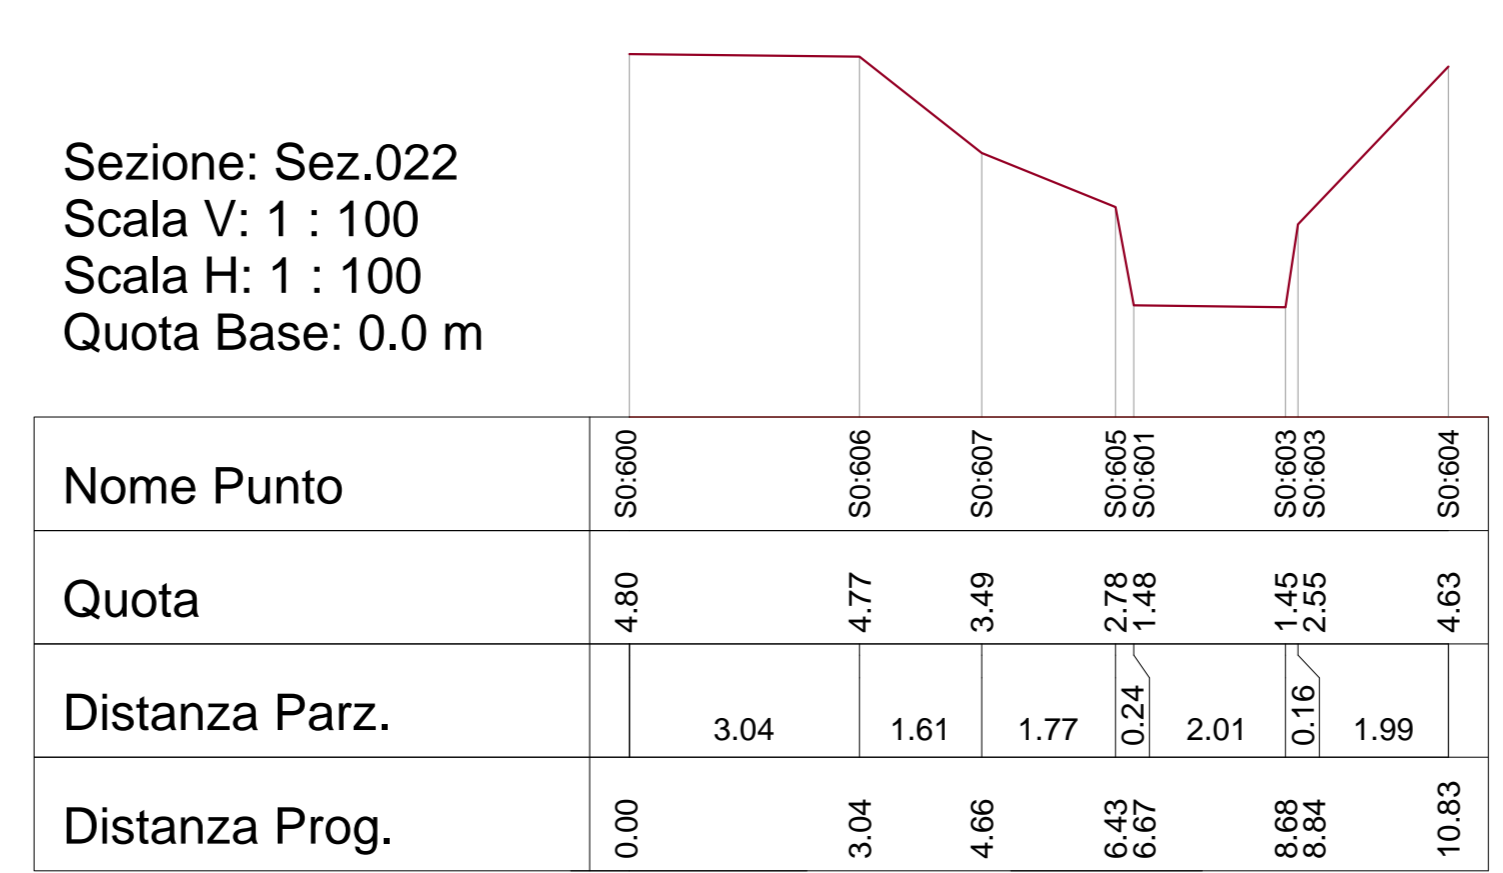


Nome Punto	S0600	S0606	S0607	S0605	S0601	S0603	S0604
Quota	4.80	4.77	3.49	2.78	1.48	1.45	4.63
Distanza Parz.		3.04	1.61	1.77	2.01	0.16	1.99
Distanza Prog.	0.00	3.04	4.66	6.43	8.44	8.60	10.63

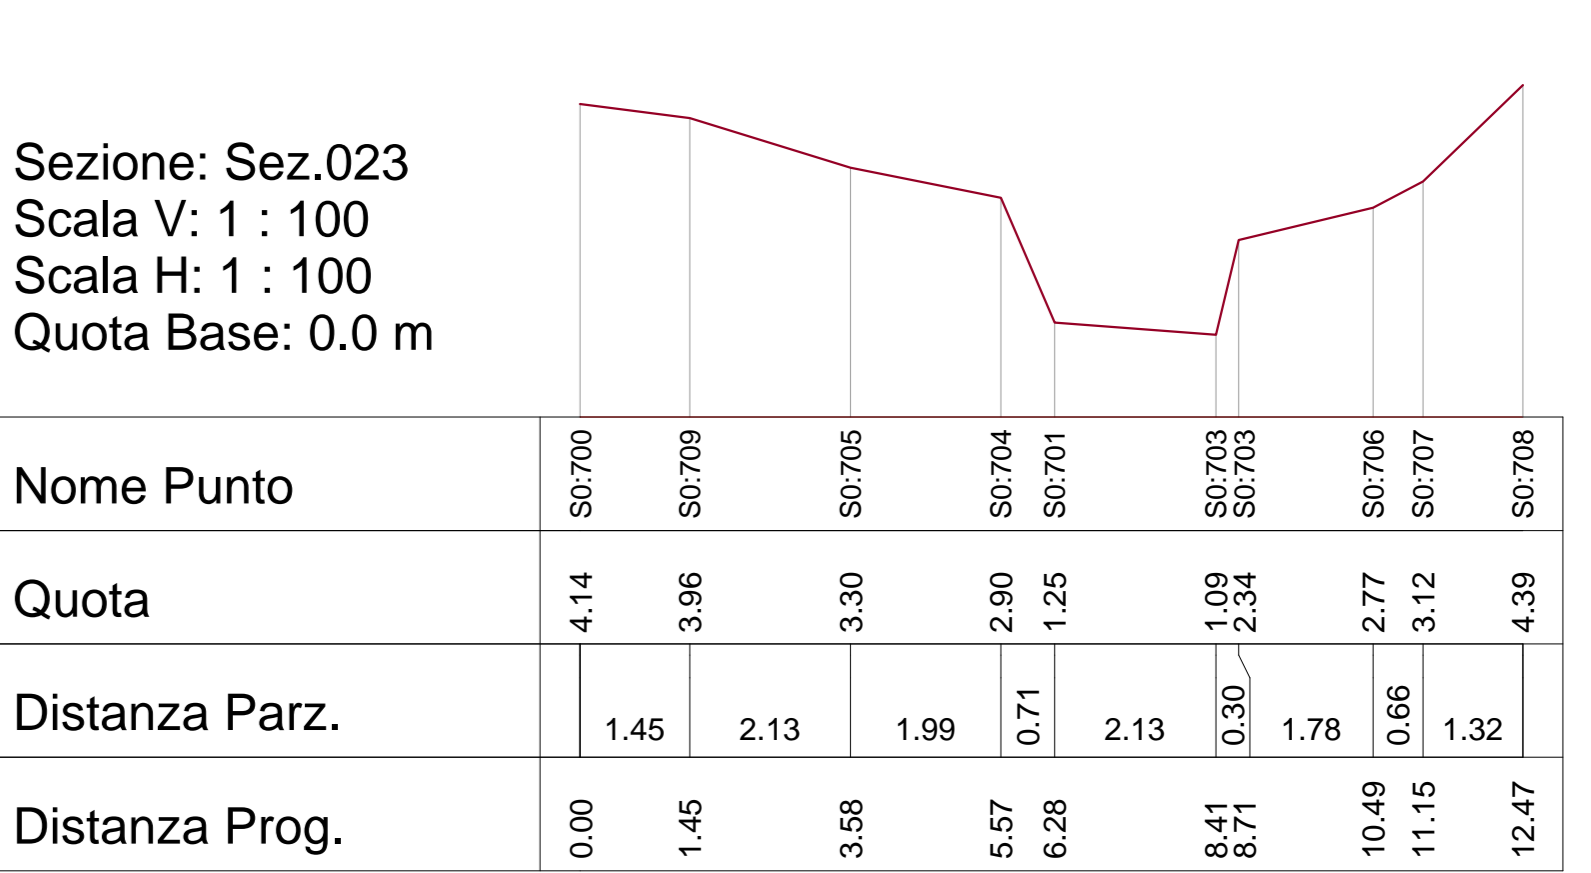


Nome Punto	S0700	S0709	S0705	S0704	S0701	S0703	S0706	S0707	S0708
Quota	4.14	3.96	3.30	2.90	1.25	1.09	2.77	3.12	4.39
Distanza Parz.		1.45	2.13	1.99	0.71	2.13	1.78	0.66	1.32
Distanza Prog.	0.00	1.45	3.58	5.57	6.28	8.41	10.49	11.15	12.47

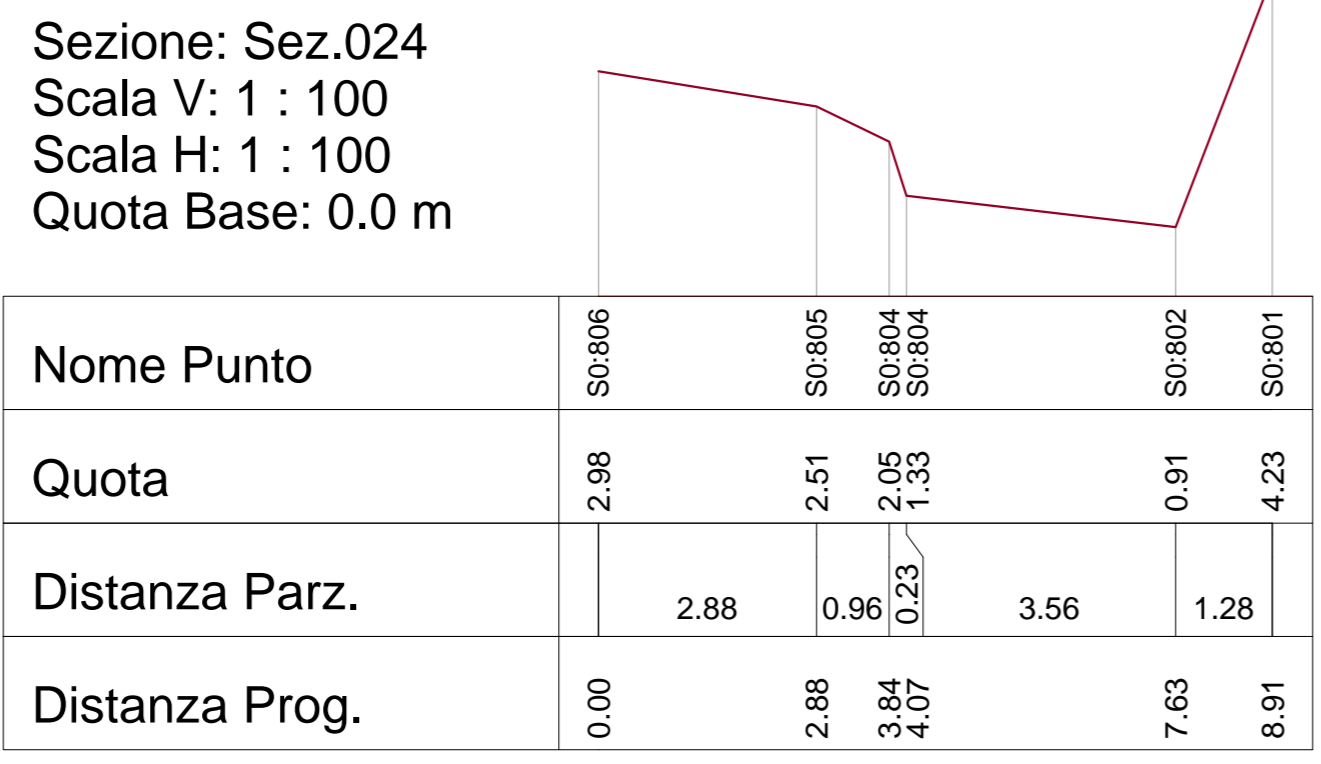

Nome Punto	S0806	S0805	S0804	S0802	S0801
Quota	2.98	2.51	2.05	0.91	4.23
Distanza Parz.		2.88	0.96	3.56	1.28
Distanza Prog.	0.00	2.88	3.84	7.40	8.68

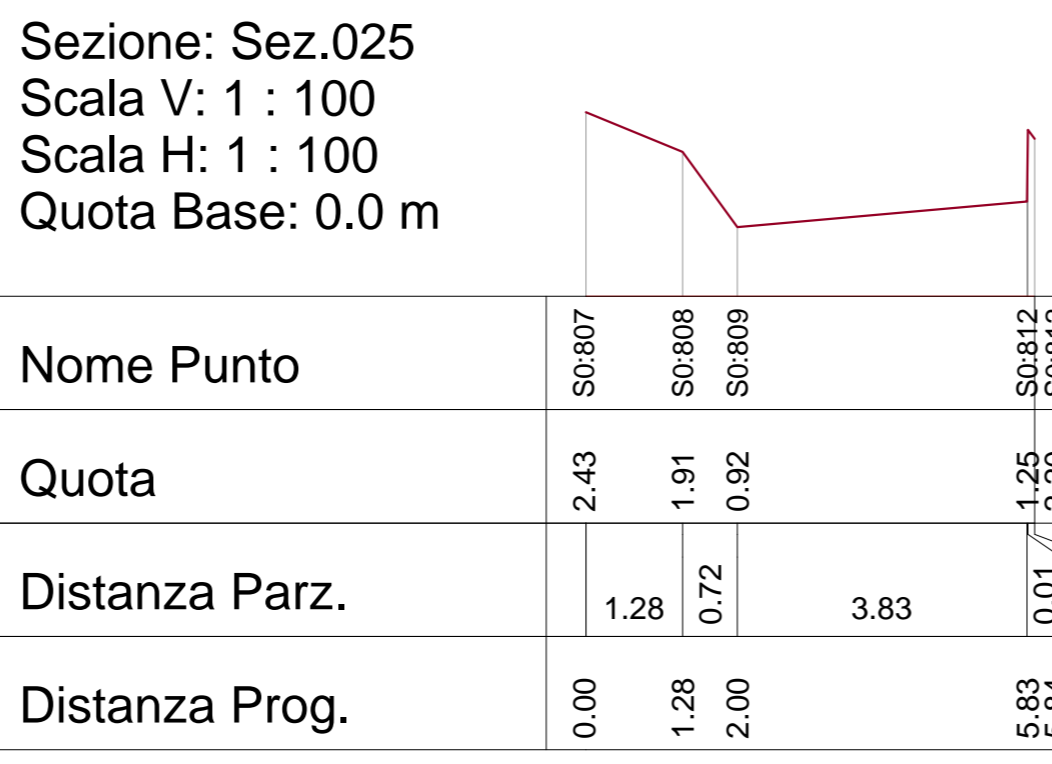

Nome Punto	S0807	S0808	S0809	S0812	S0812
Quota	2.43	1.91	0.92	1.25	2.00
Distanza Parz.		1.28	0.72	0.07	0.07
Distanza Prog.	0.00	1.28	2.00	2.07	2.14

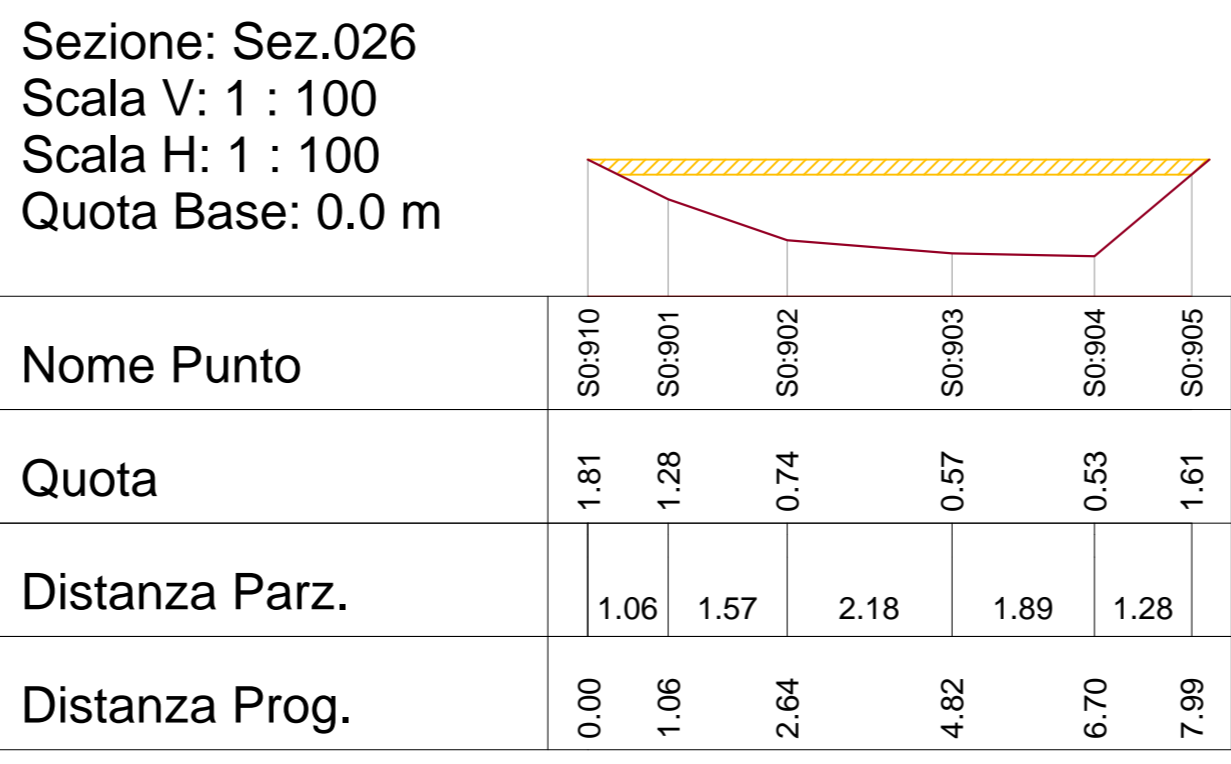

Nome Punto	S0910	S0901	S0902	S0903	S0904	S0905
Quota	1.81	1.28	0.74	0.57	0.83	1.61
Distanza Parz.		1.06	1.57	2.18	1.89	1.28
Distanza Prog.	0.00	1.06	2.64	4.82	6.70	7.99