



COMUNE DI BIBBONA
Provincia di Livorno

Fosso della Madonna Sistemazione e casse di espansione
Interventi strutturali atti alla messa in sicurezza previa
progettazione a scala di Bacino.
 (Completamento L.265/95 Sistemazione idraulica del Fosso della Madonna in Comune di Bibbona)
 CUP : J58G0600006001

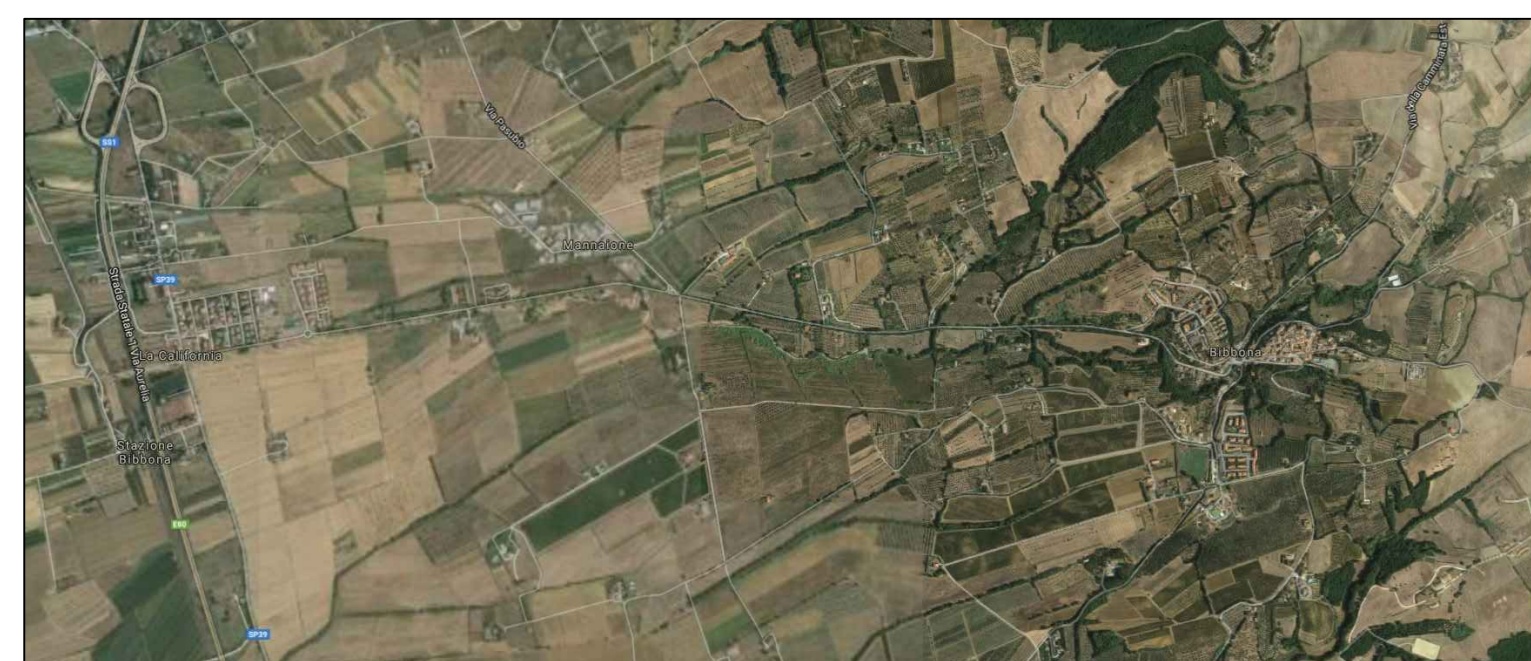

ESTRATTO CARTOGRAFIA di INQUADRAMENTO
 SCALA 1:10.000

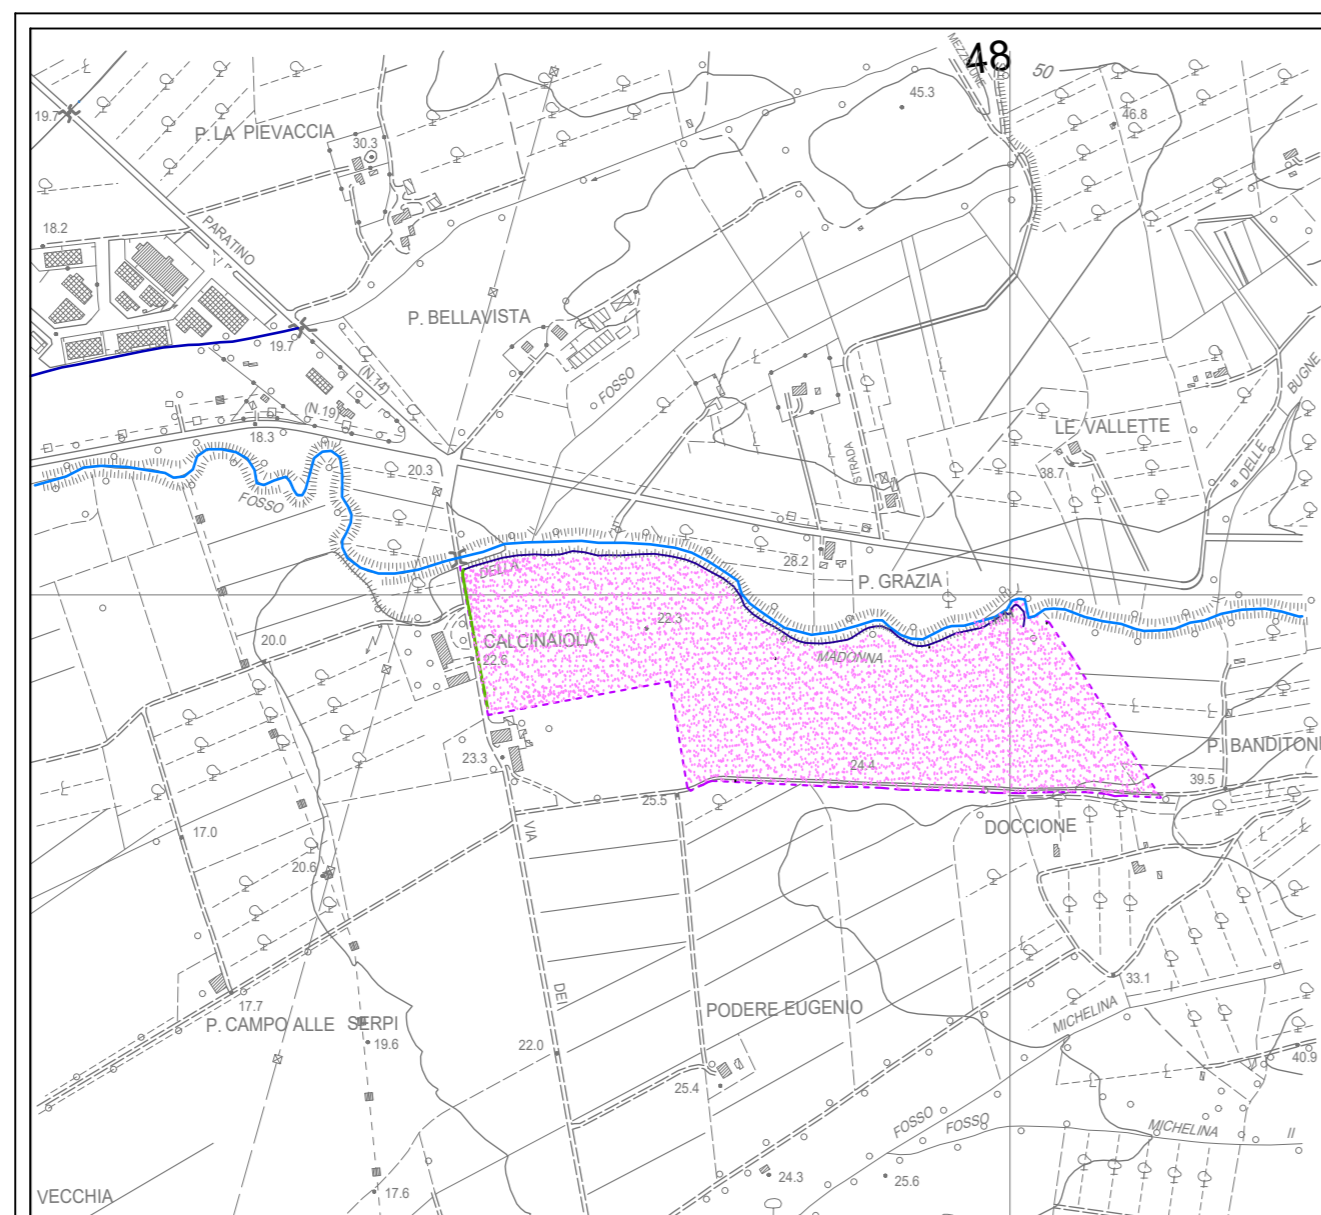

FOSSO della MADONNA
 CASSA di ESPANSIONE

PROGETTO DEFINITIVO

Planimetria generale CASSA - STATO ATTUALE
 LOTTO 1

Il Responsabile del Procedimento
 Direttore Generale di Consorzio di Bonifica
 Dott. Ing. Roberto Benvenuto

Progettista
 Dott. Ing. Simone Chionchini

Collaboratori
 Ufficio Staff Consorzio di Bonifica
 Geom. Angela Nencioni
 Dott. Ing. Elisa Totti

DATA giugno 2017
 ELAB. TAV. 2 - L1