


COROGRAFIA GENERALE

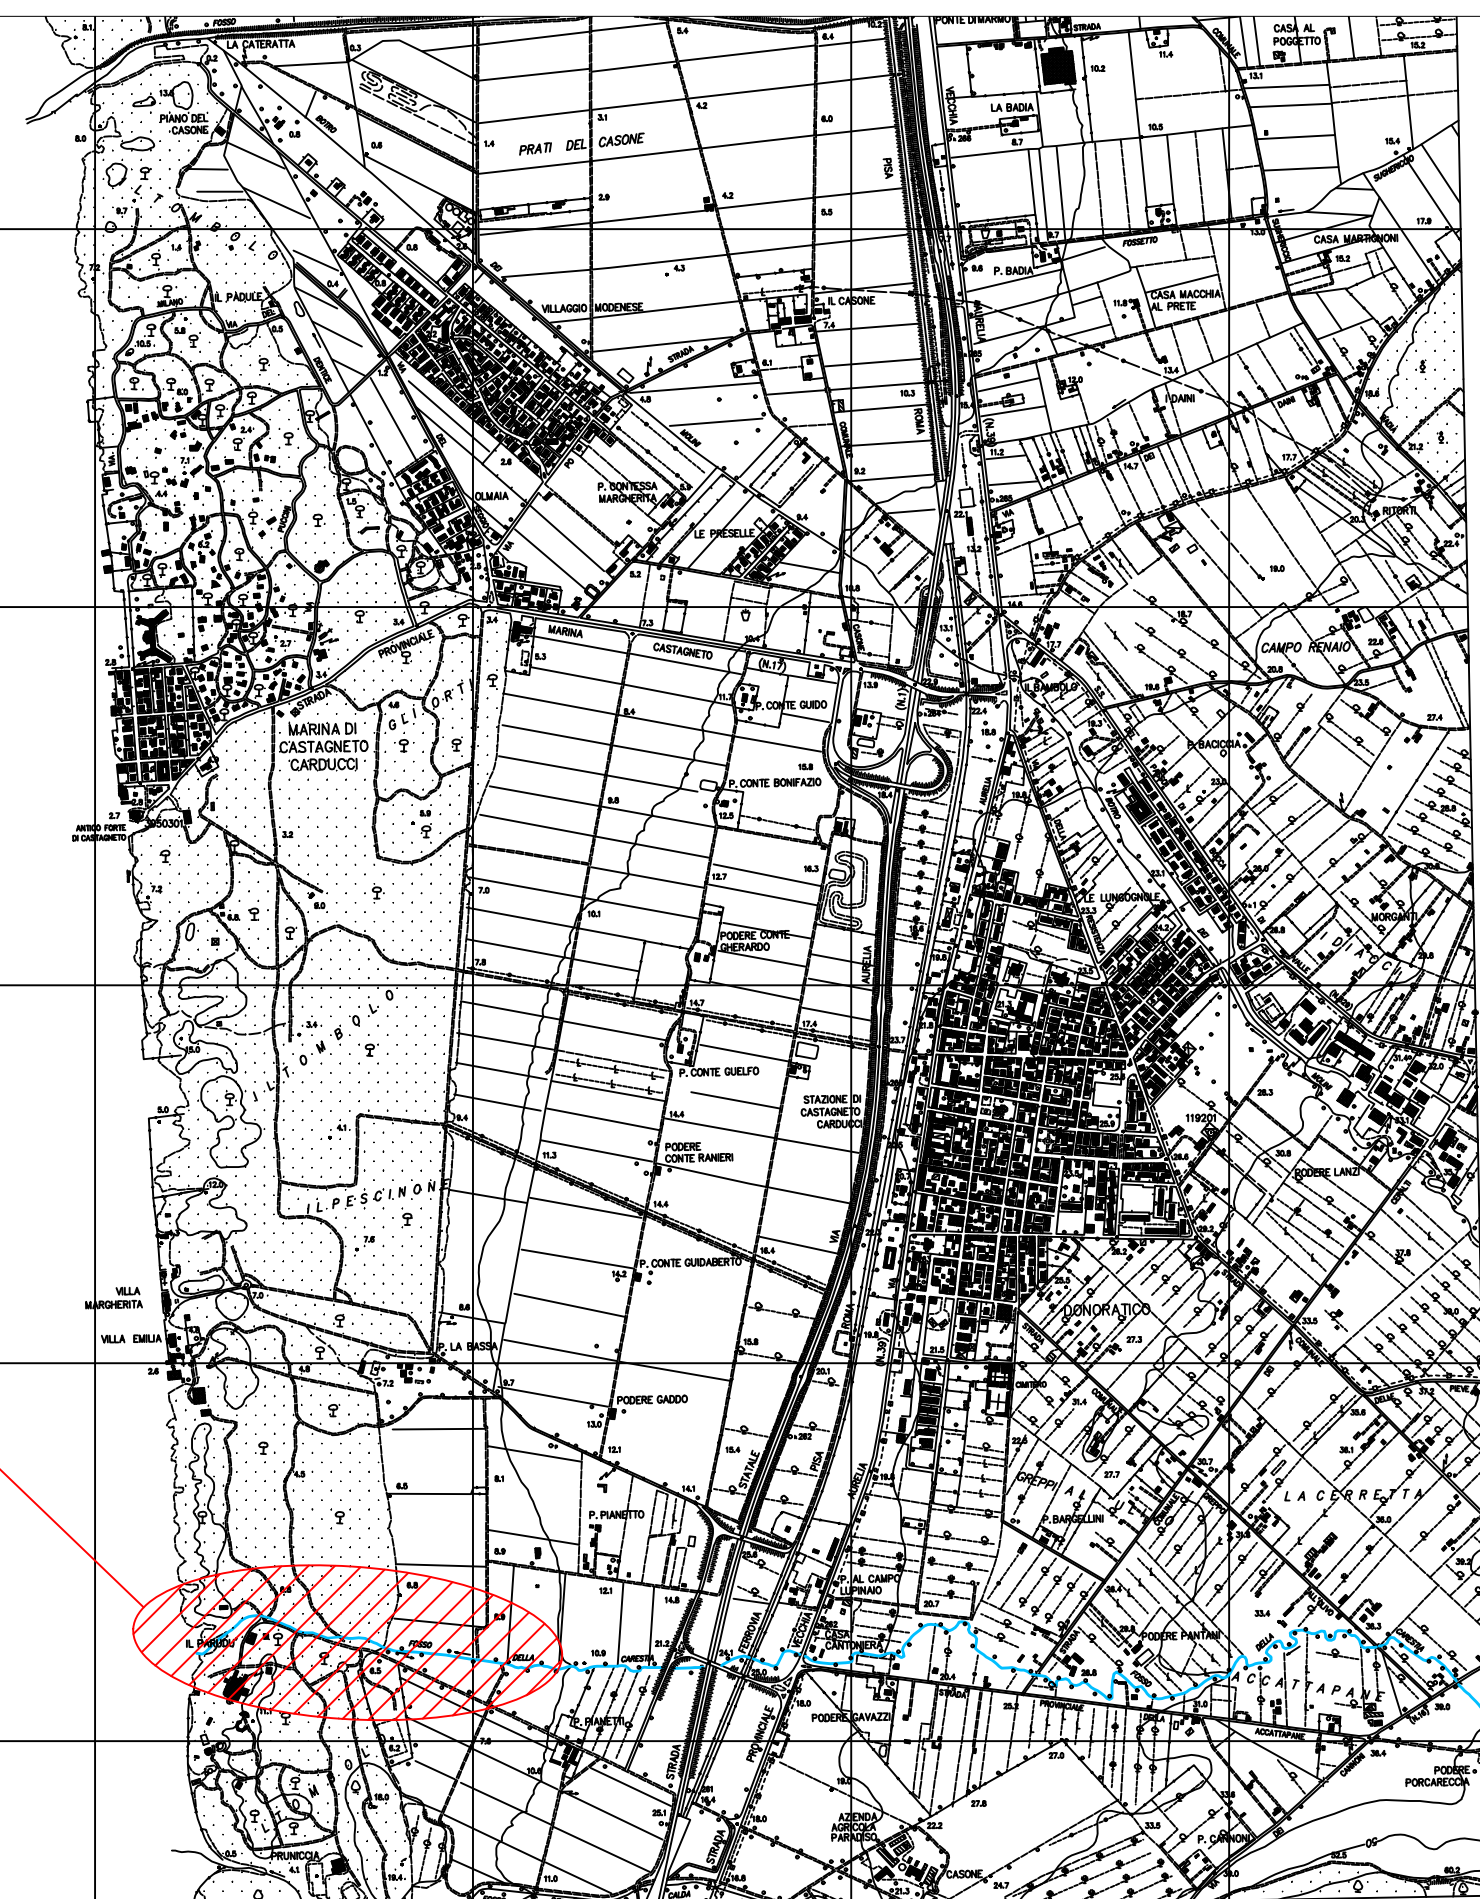

ORTOFOTO



ZONA DI INTERVENTO

ZONA DI INTERVENTO




Consorzio 5 Toscana Costa

C.F. 01779220498 - www.cbtsoscana.it

DODS2023L10049 INTERVENTI DI MANUTENZIONE STRAORDINARIA AD UN TRATTO DEL CORSO D'ACQUA DENOMINATO FOSSO DELLA CARESTIA NEL COMUNE DI CASTAGNETO CARDUCCI IN LOCALITA' PIANETTI - CUP G17H17001500002

DGRT N.600 DEL 29/05/2023

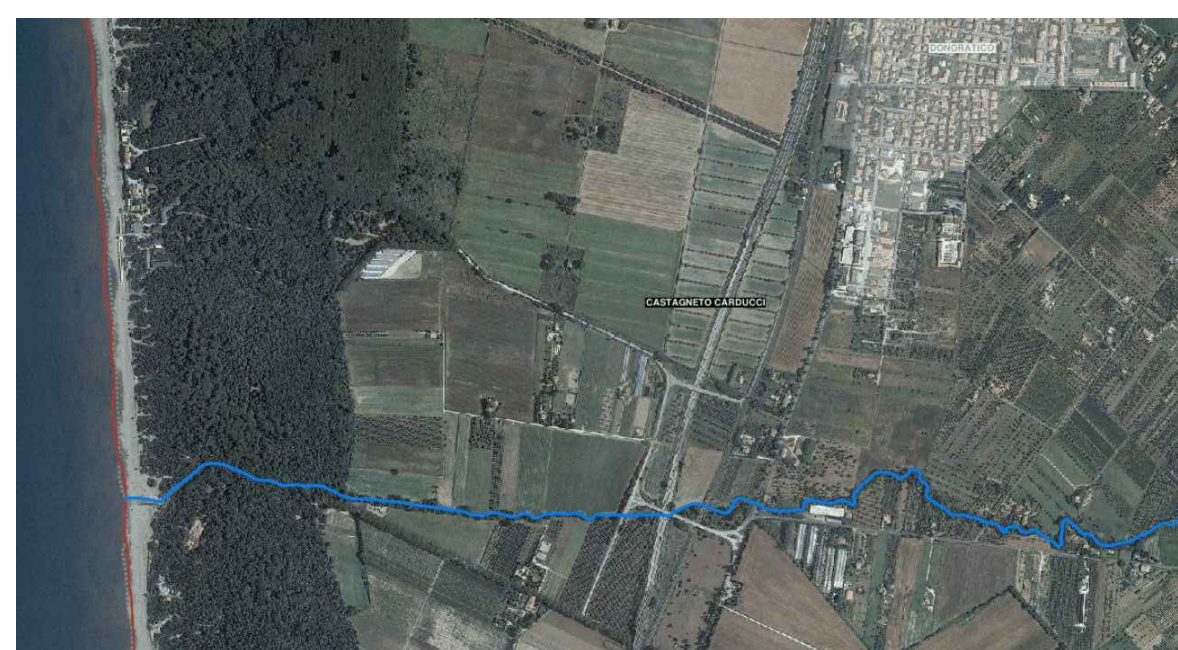

PROGETTO DI FATTIBILITA' TECNICO ECONOMICA
Corografia

Gruppo di progettazione:

Ing. Elisa Totti
Ing. Riccardo Benfei
Geom. Angela Nencioni
Geol. Marco Casini

R.U.P.

Ing. Giorgio Vannucci

DATA
Maggio 2024

ELABORATO
B1

Consorzio Associato



Via degli Speciali, 17 - Loc. Venturina Terme
57021 CAMPIGLIA M.ma (LI)
Tel: +39 0565 85761 Fax: +39 0565 857690
cb5@pec.cbtsoscana.it - protocollo@cbtsoscana.it

BACINO TOSCANA COSTA

Piano Assetto Idrogeologico

Carta di Tutela del Territorio

Tavola n. 21

Scala 1:10.000

Maggio 2010

Legenda:

Aggiornamento quadro conoscitivo relativamente a:

- Reticolo significativo ai fini della difesa del suolo
- Reticolo a sollevamento meccanico
- ASIP (Aree Strategiche per Interventi di Prevenzione)

Pericolosità idraulica

Molto elevata (P.I.M.E.)

Elevata (P.I.E.)

Dichiarazione effetti ai sensi art. 5 comma 7 delle Norme

Pericolosità geomorfologica

Molto elevata (P.F.M.E.)

Elevata (P.F.E.)

Domini

Aree di particolare attenzione per la prevenzione

dei dissesti idrogeologici

Aree di particolare attenzione per la prevenzione da allagamenti

