




Consorzio 5 Toscana Costa

C.F. 01779220498 - www.cb5toscanacosta.it

DODS2023LI0049 - INTERVENTI DI MANUTENZIONE STRAORDINARIA AD UN TRATTO DEL CORSO D'ACQUA DENOMINATO FOSSO DELLA CARESTIA NEL COMUNE DI CASTAGNETO CARDUCCI IN LOCALITA' PIANETTI - CUP G17H17001500002

DGRT N.600 DEL 29/05/2023

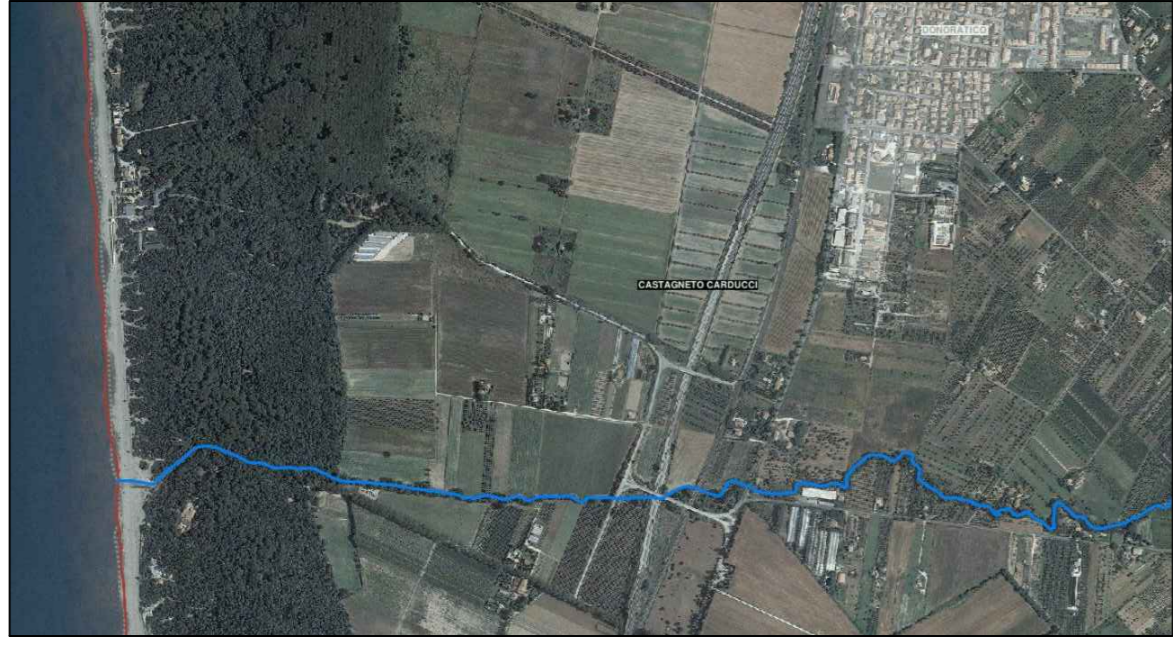

PROGETTO DI FATTIBILITA' TECNICO ECONOMICA
Planimetria Stato Attuale e di Progetto

Gruppo di progettazione:

Ing. Elisa Totti
Ing. Riccardo Benifei
Geom. Angela Nencioni
Geol. Marco Casini

R.U.P.

Ing. Giorgio Vannucci

DATA
Maggio 2024


ELABORATO
B2a

Consorzio Associato



Via degli Speziali, 17 - Loc. Venturina Terme
57021 CAMPIGLIA M.ma (LI)
Tel. +39 0565 85761 Fax: +39 0565 857690
cb5@pec.cb5toscanacosta.it - protocollo@cb5toscanacosta.it

1. INTERVENTO LATO MARE

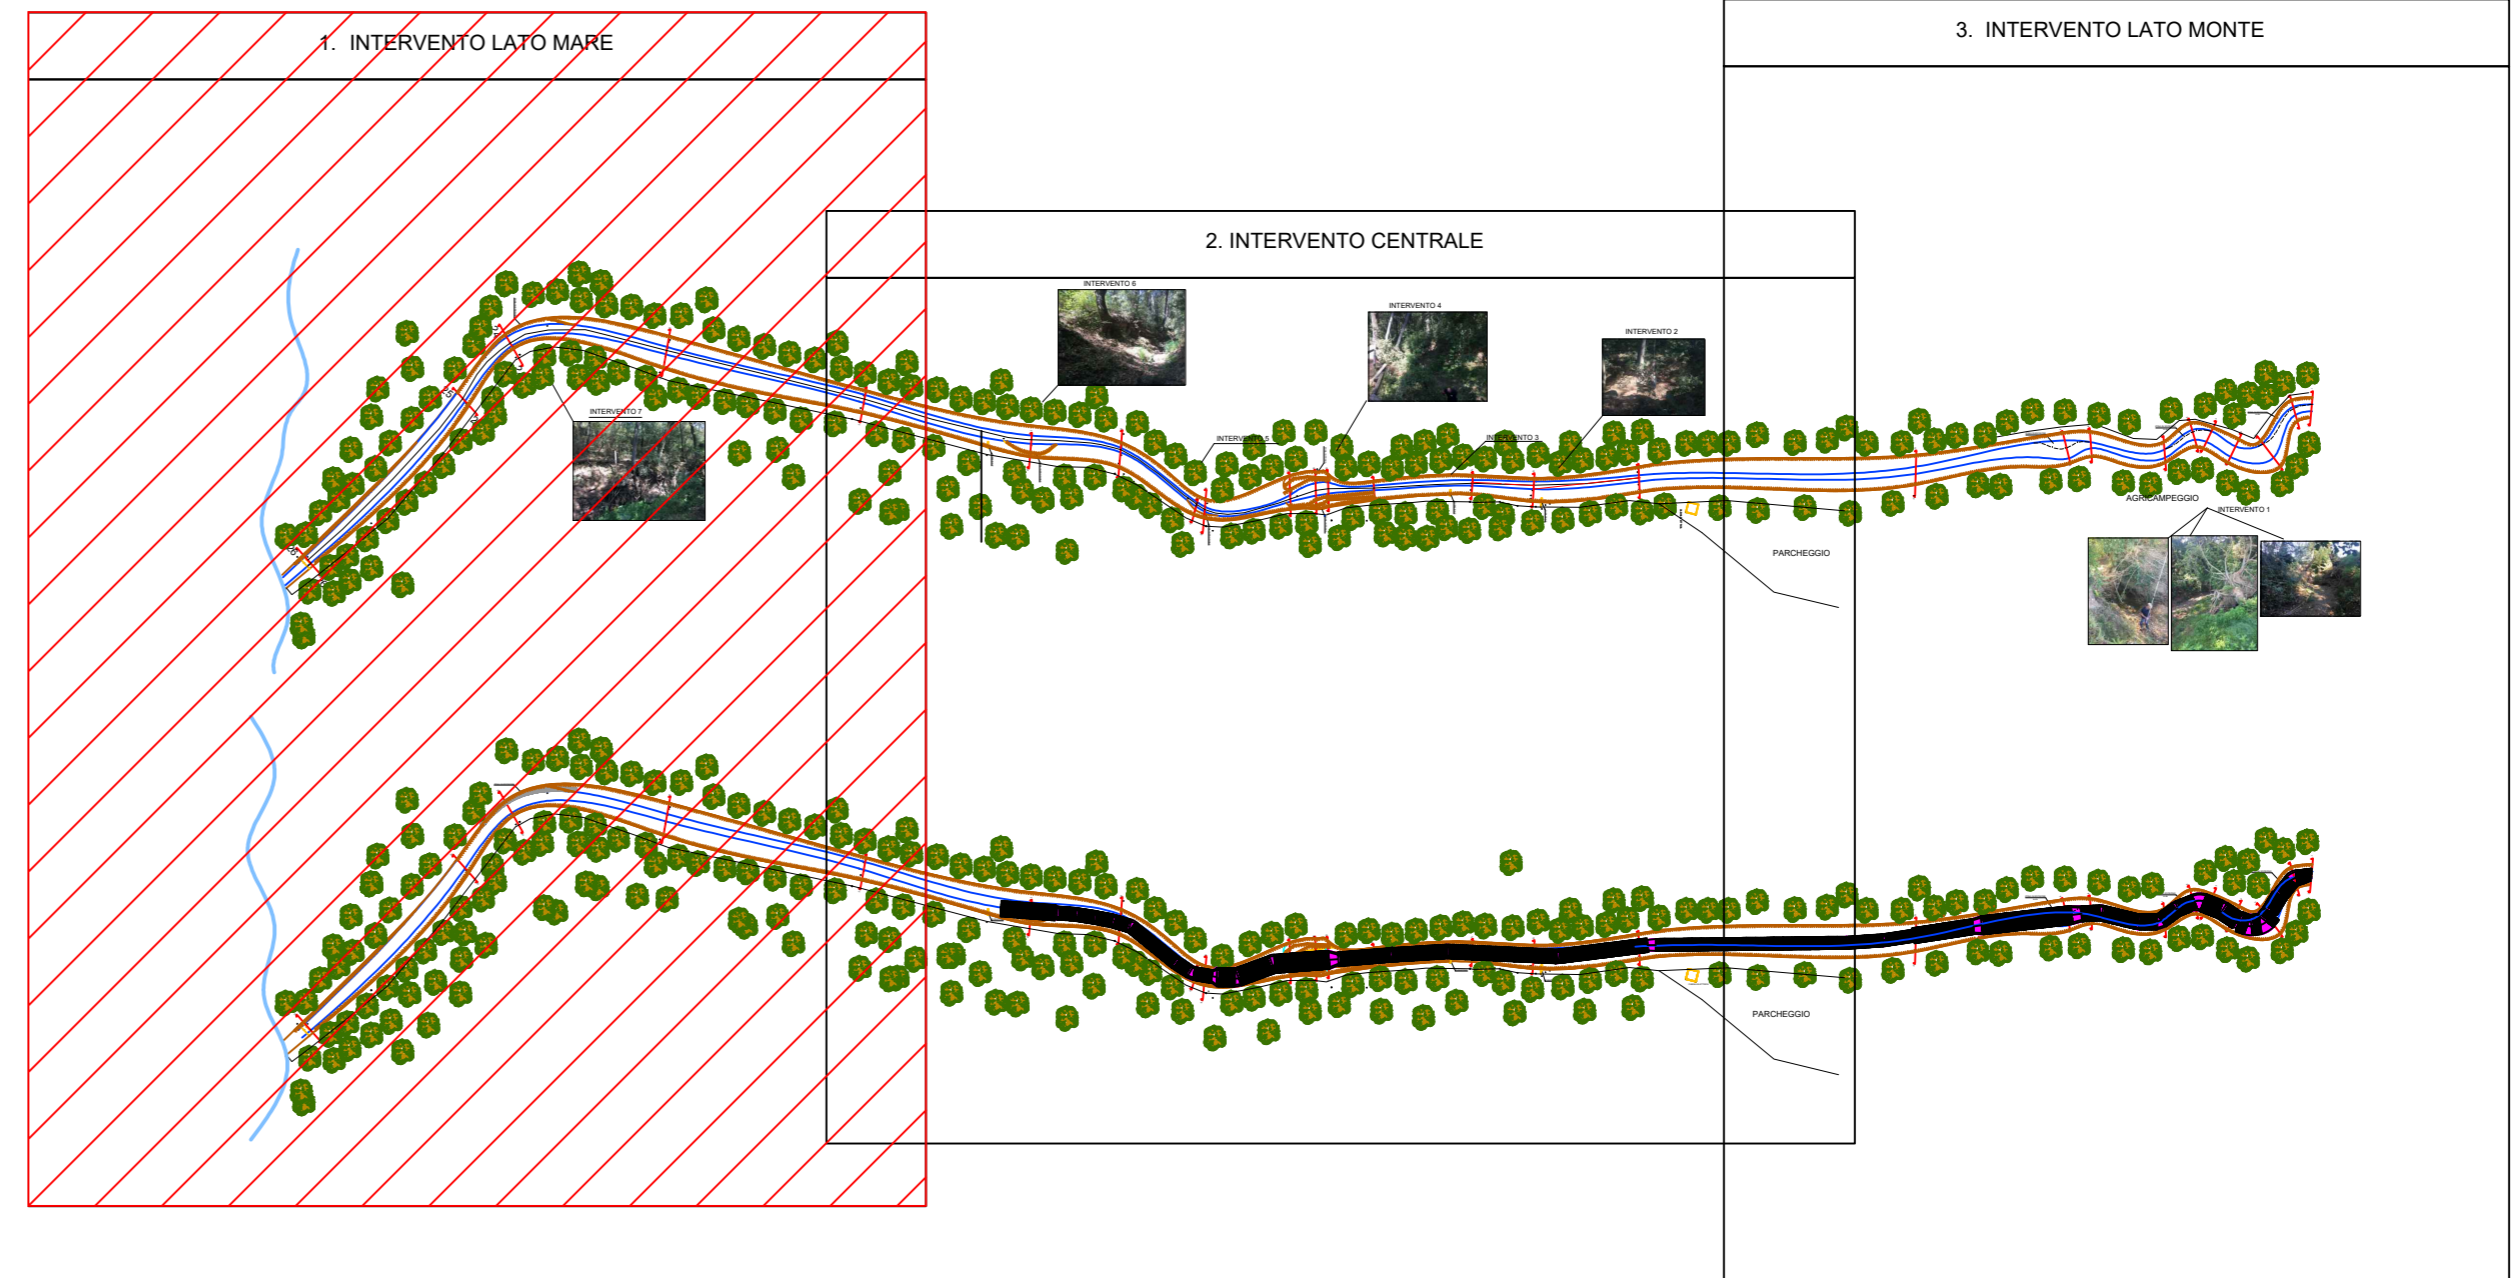

1. PLANIMETRIA STATO ATTUALE _ Scala 1:500



1. PLANIMETRIA STATO DI PROGETTO _ Scala 1:500

