

**DODS2023LI0049** INTERVENTI DI MANUTENZIONE STRAORDINARIA AD UN TRATTO DEL CORSO D'ACQUA DENOMINATO FOSSO DELLA CARESTIA NEL COMUNE DI CASTAGNETO CARDUCCI IN LOCALITA' PIANETTI " - CUP G17H17001500002

DGRT N.600 DEL 29/05/2023



**PROGETTO DI FATTIBILITA' TECNICO ECONOMICA**  
*Planimetria Stato Attuale e di Progetto*

Gruppo di progettazione:

Ing. Elisa Totti  
Ing. Riccardo Benifei  
Geom. Angela Nencioni  
Geol. Marco Casini

R.U.P.

Ing. Giorgio Vannucci

DATA  
Maggio2024


ELABORATO  
**B2c**

Consorzio Associato




Via degli Speciali, 17 - Loc. Venturina Terme  
57021 CAMPGLIA M.ma (LI)  
Tel: +39 0565 85761 Fax: +39 0565 857690  
cb5@pec.cb5toscana.com - protocollo@cb5toscana.com

### 3. INTERVENTO LATO MONTE

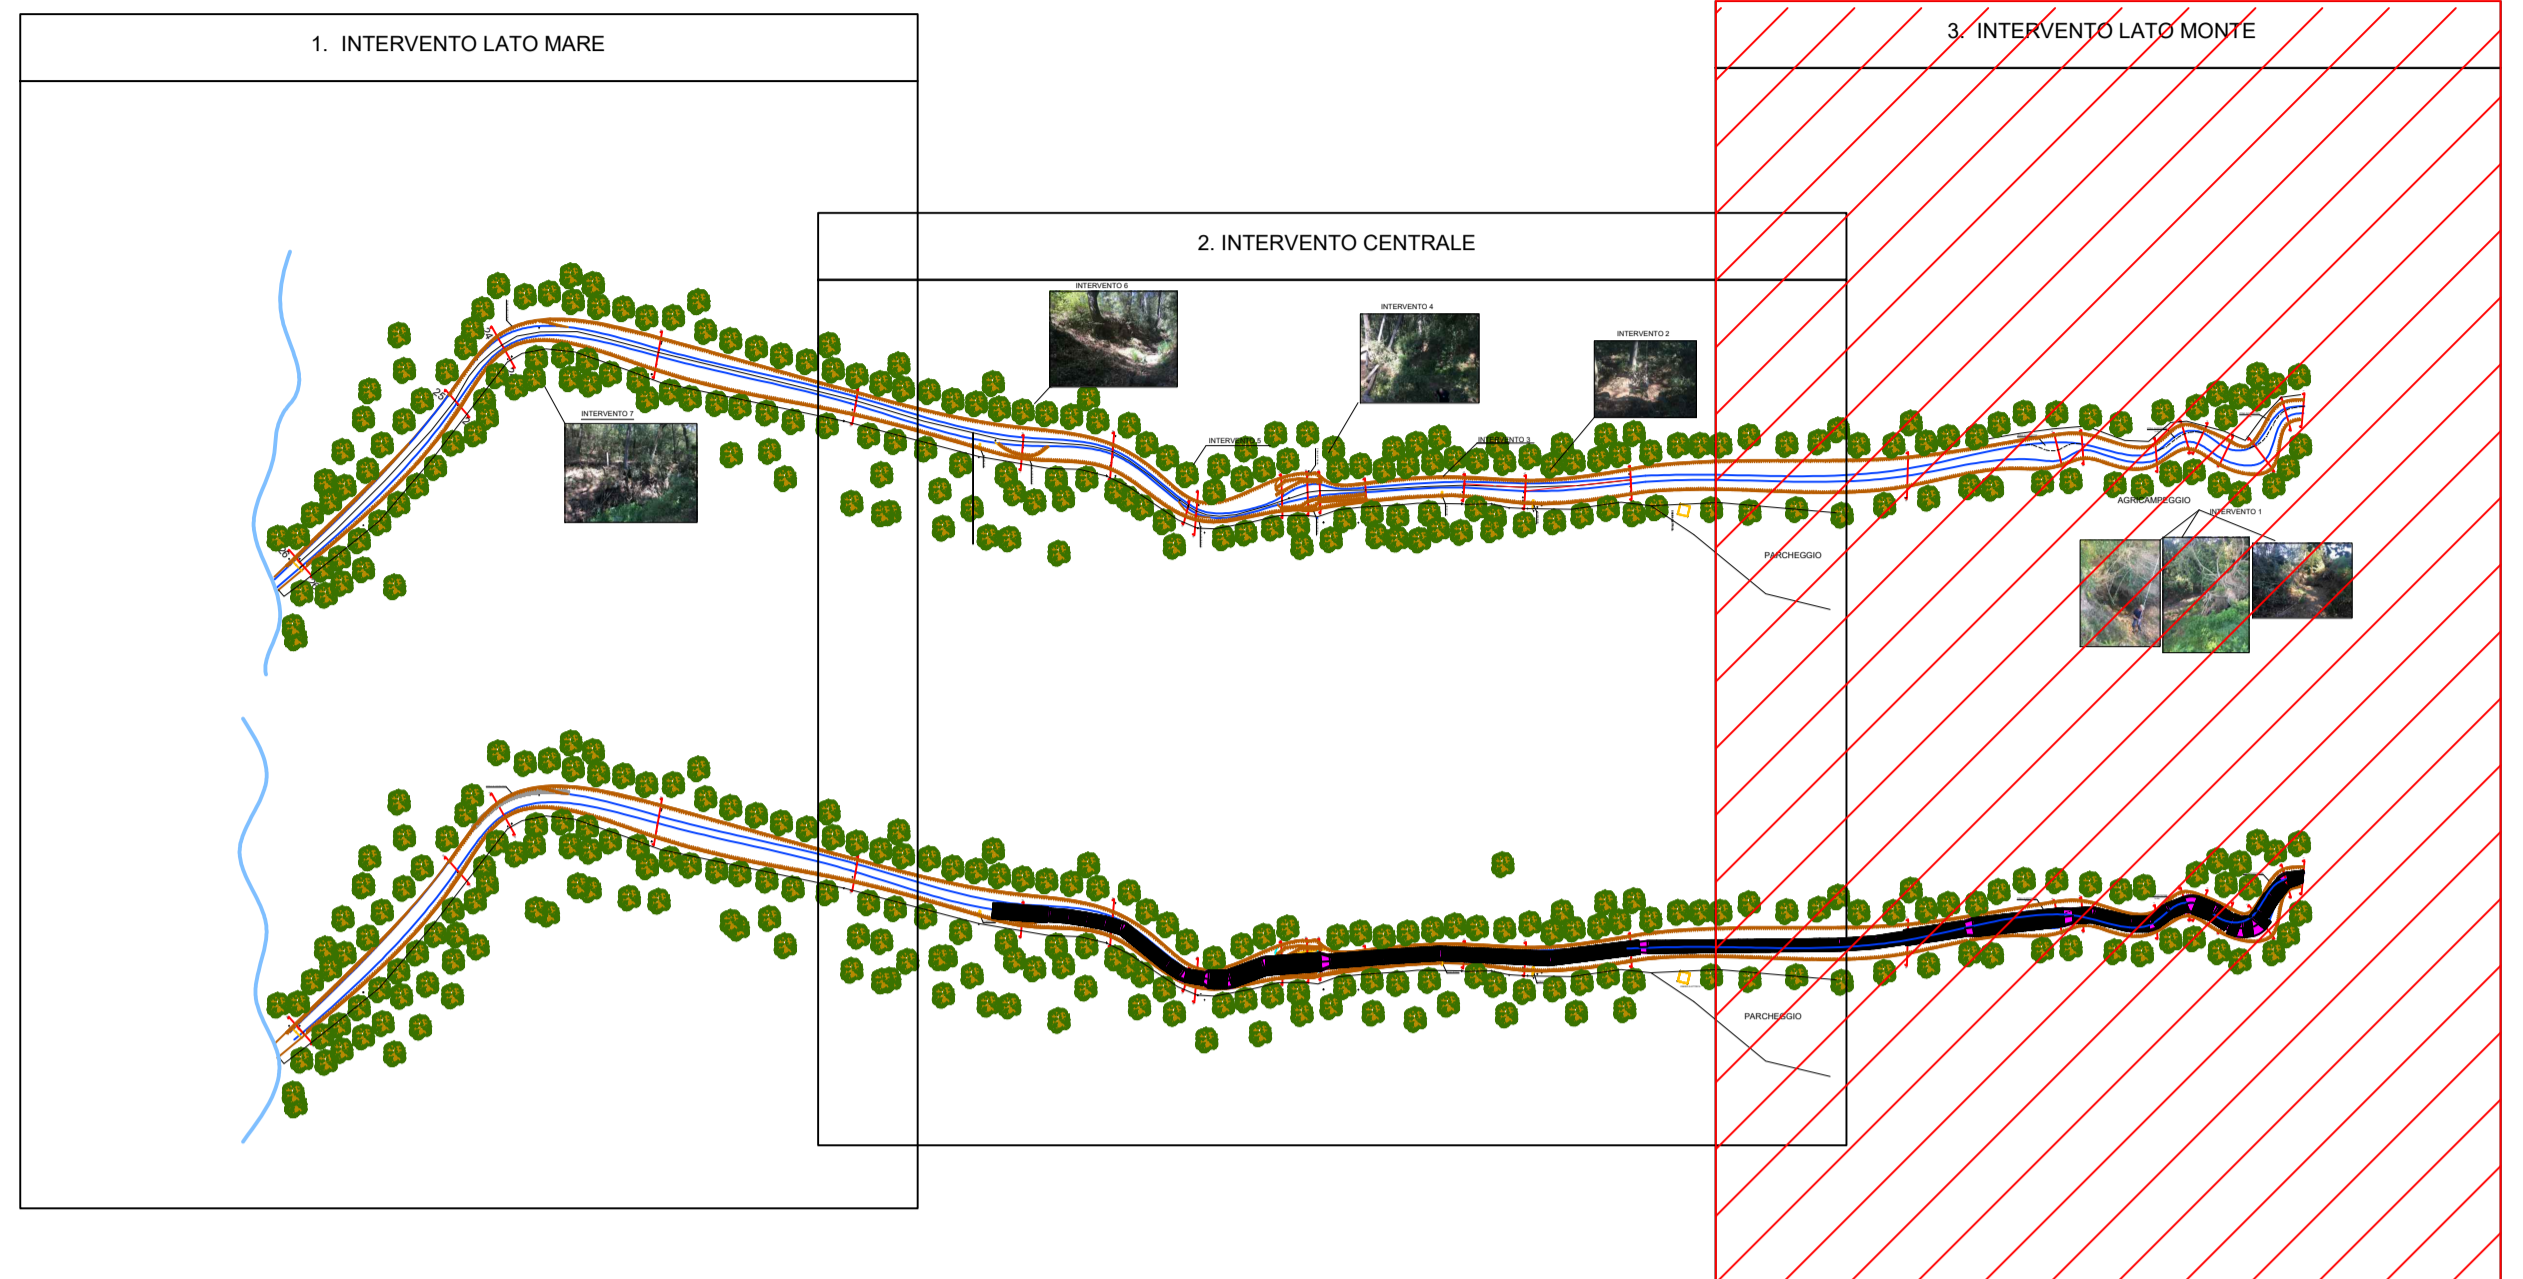

### 3. PLANIMETRIA STATO ATTUALE \_ Scala 1:500

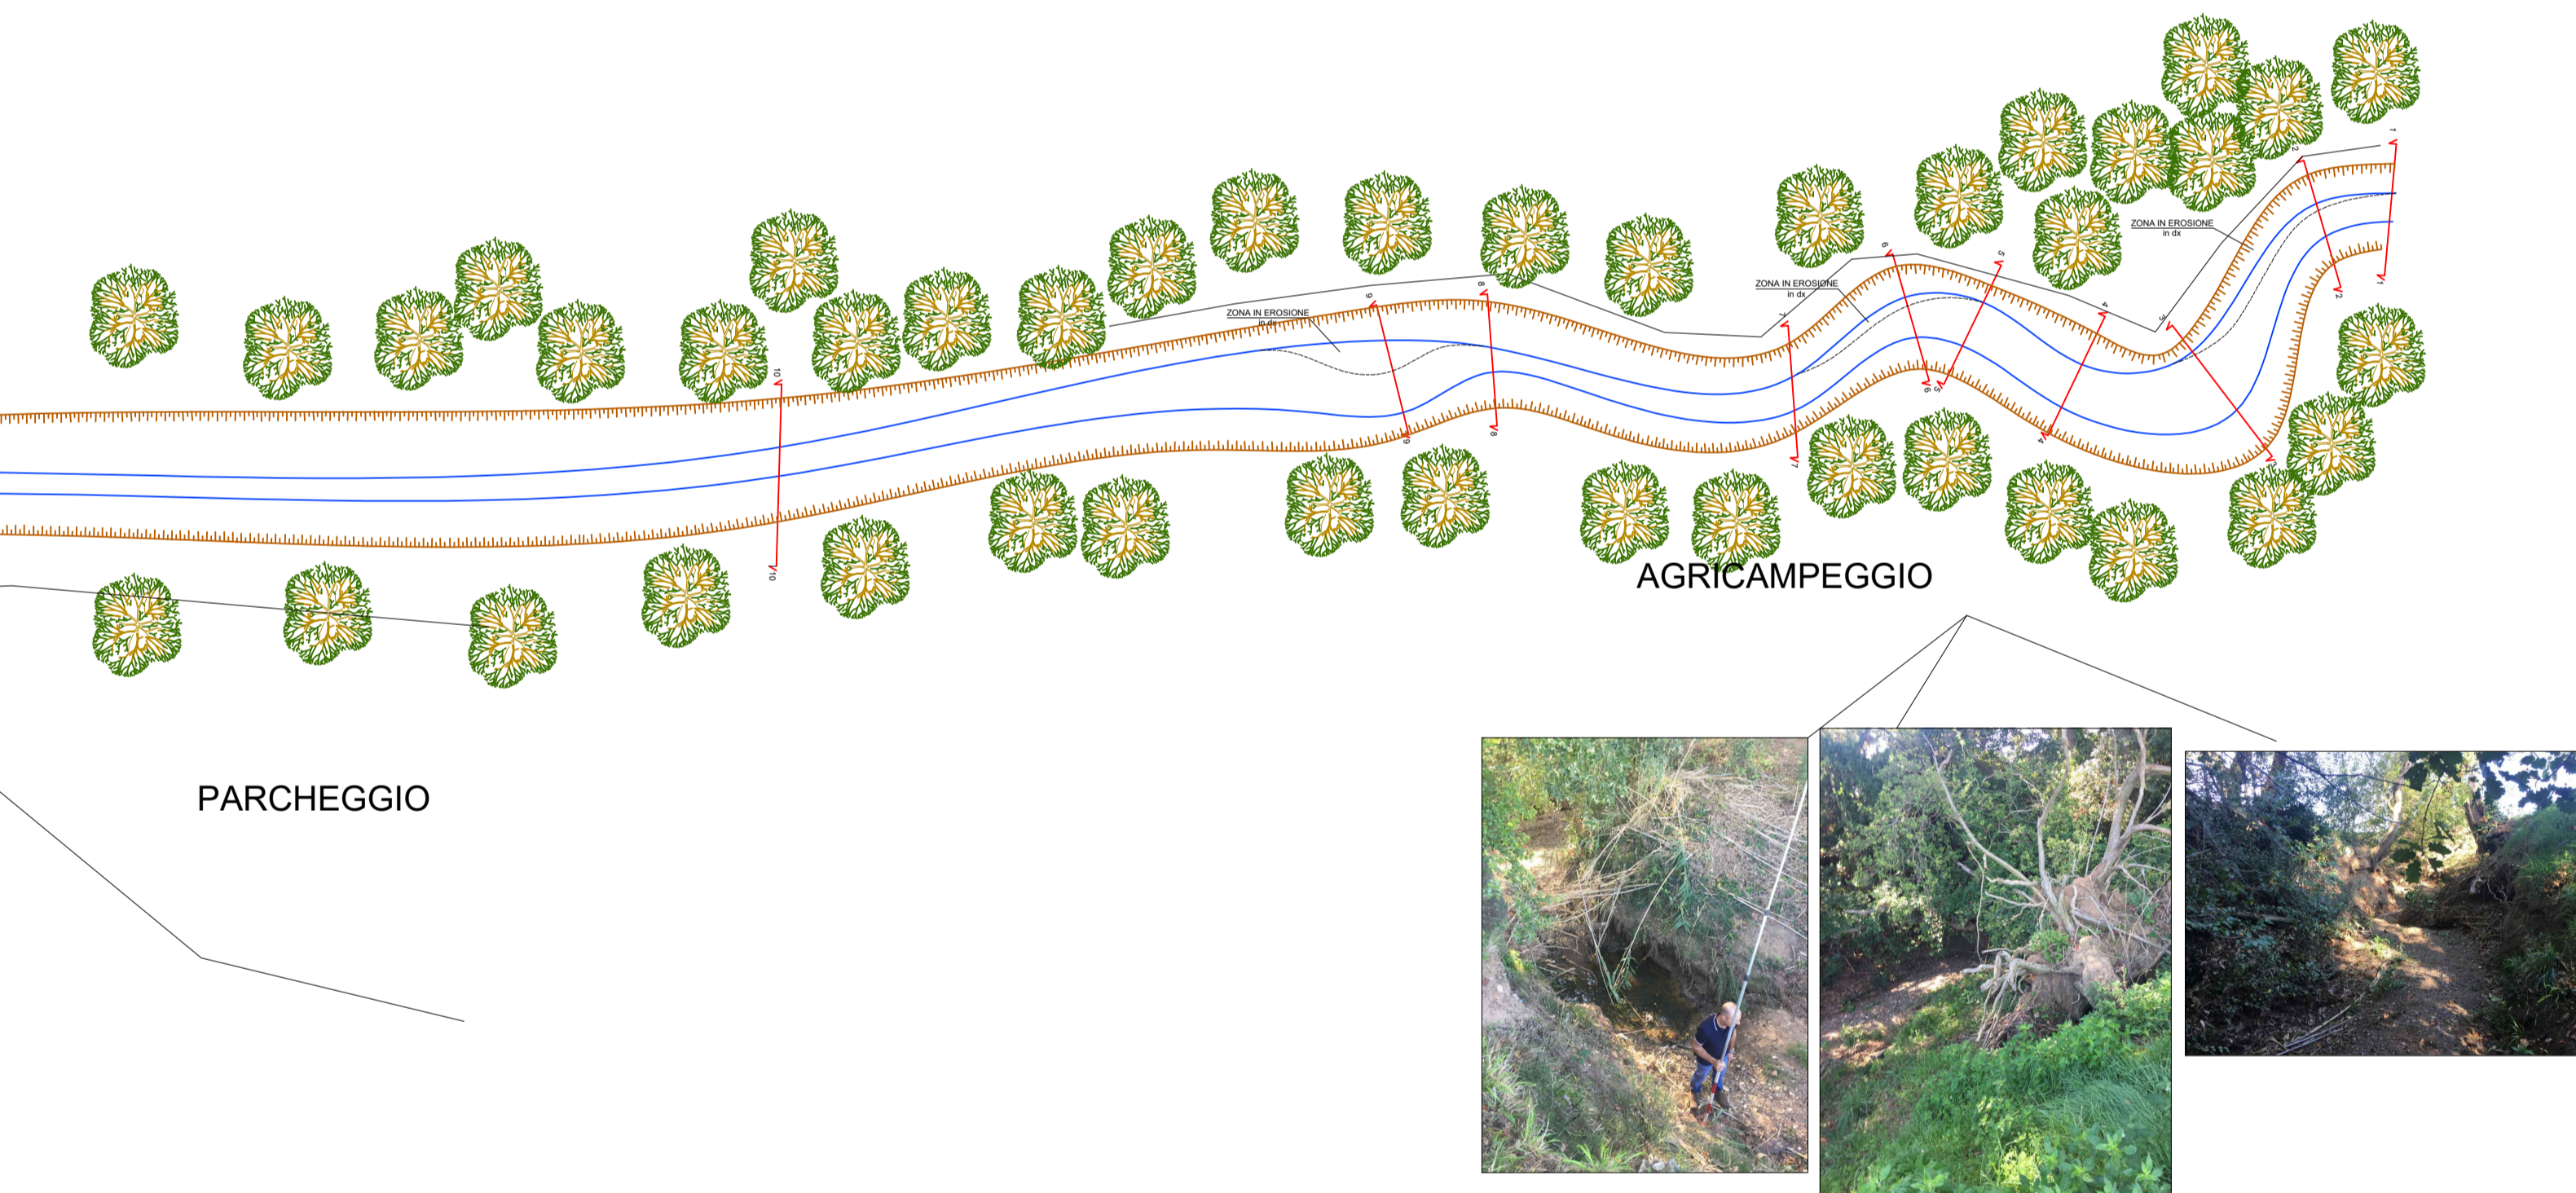

### 3. PLANIMETRIA STATO DI PROGETTO \_ Scala 1:500

