


1. INTERVENTO LATO MARE

3. INTERVENTO LATO MONTE


2. INTERVENTO CENTRALE

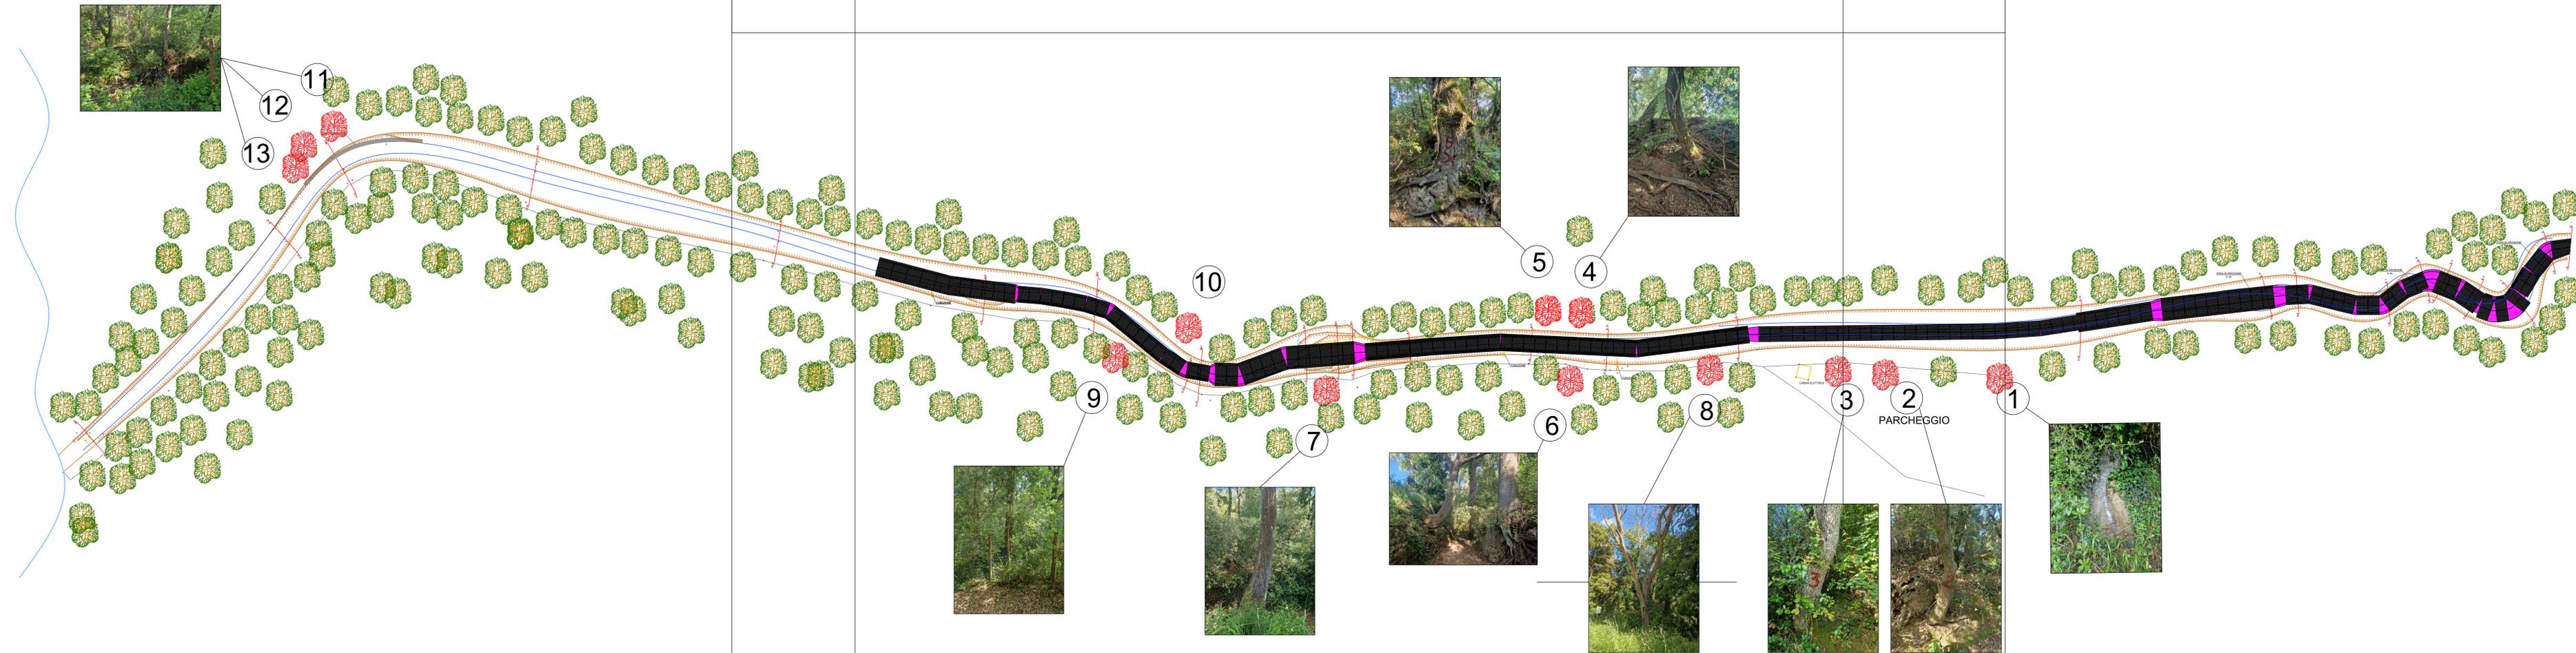

Consorzio 5 Toscana Costa
C.F. 01779220498 - www.cb5toscancosta.it

DODS2023LI0049 INTERVENTI DI MANUTENZIONE STRAORDINARIA AD UN TRATTO DEL CORSO D'ACQUA DENOMINATO FOSSO DELLA CARESTIA NEL COMUNE DI CASTAGNETO CARDUCCI IN LOCALITA' PIANETTI - CUP G17H17001500002

DGRT N.600 DEL 29/05/2023

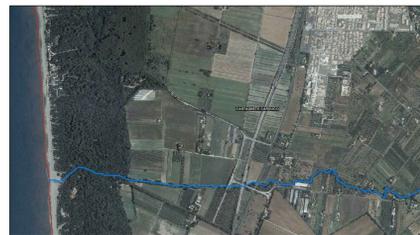

PROGETTO DI FATTIBILITA' TECNICO ECONOMICA
Planimetria Interventi Agronomico_Forestali

Gruppo di progettazione:

Ing. Elisa Totti
Ing. Riccardo Benifei
Geom. Angela Nencioni
Geom. Marco Casini
Professionista
Agr. Stefano Pace

R.U.P.

Ing. Giorgio Vannucci

DATA

Maggio 2024

ELABORATO

B6

Consorzio Associato



Via degli Speziali, 17 - Loc. Venturina Terme
57021 CAMPIGLIA M.ma (LI)
Tel: +39 0565 85761 Fax: +39 0565 857690
cb5@pec.cb5toscancosta.it - protocollo@cb5toscancosta.it