




LEGENDA SIMBOLI		C.S.		LEGENDA CAPSALDI	
▲	Punto di Stazione	○	Campido	N. descr.	est. nord. q.s.l.m.
□	Capo	○	Codice	1	chiodo -60052.99 -32229.09 8.59
○	Pila	○	Stazione Topografica	2	centrino -60090.61 -32280.17 8.61
○	Pila	○	Stazione Topografica	3	picc. -59980.35 -32379.78 8.26
○	Stato	○	Stazione Topografica	4	picc. -60100.36 -32488.85 8.50
○	Stato	○	Stazione Topografica	5	centrino -59854.49 -32347.61 10.08
○	Stato	○	Stazione Topografica	6	centrino -59876.97 -32319.10 9.16
○	Stato	○	Stazione Topografica	7	centrino -59596.62 -32358.91 9.14
○	Stato	○	Stazione Topografica	8	centrino -59664.98 -32441.17 9.30
○	Stato	○	Stazione Topografica	9	centrino -59728.51 -32575.67 9.23

COMUNE DI CAMPIGLIA M.M.A
LOC. AREA PEEP VENTURINA

RILIEVO TOPOGRAFICO

NUMERO:	L1345	PROGETTO:	Cosmi-Soloner	INQUADRO:		INSTRUMENTO:	
ESECUTORE:	Studio Tecnici S.r.l.	DATA:	19/3/2003	SCALA:	1:1000		
Via A. M. Capri 20 - 50125 Firenze - Tel. 055/2022333 Fax. 055/2022334 www.studiotecnici.com CINA 18/3/2003							

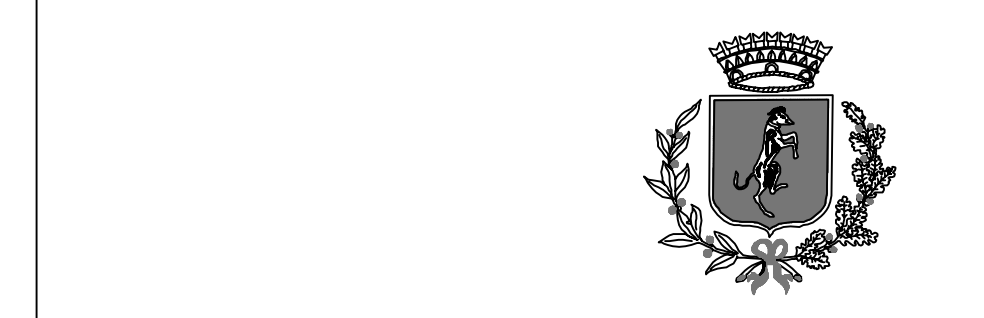

COMUNE DI
CAMPIGLIA MARITTIMA
PROVINCIA DI LIVORNO
PEEP "EX-AEROPORTO"
VENTURINA
INTERVENTO UNITARIO 3

PROGETTO ESECUTIVO DELLE OPERE DI
URBANIZZAZIONE PRIMARIA

Soggetto attuatore:



Via S. Quirico, 290 - 50010 Capelle Campi Bisenzio(FI)

PRISMA SERVIZI TECNICI S.R.L.
STUDIO PROFESSIONALE ASSOCIATO
PRODOTTORE DI SERVIZI TECNICI DI INGEGNERIA E ARCHITETTURA
PROFESSIONISTI: ING. L. CIATTI, ING. L. CIATTI, ING. L. CIATTI, ING. L. CIATTI
C.A.P. 50100 - Tel. 055/2022333 - Fax. 055/2022334
www.studiotecnici.com

PROGETTISTA:	Dot. Ing. LUIGI CIATTI	ELABORATO:	
03		01	
02	Aprile 2004	02	
01		03	
04		04	
05		05	
06		06	
07		07	
08		08	
09		09	
10		10	
11		11	
12		12	
13		13	
14		14	
15		15	
16		16	
17		17	
18		18	
19		19	

RILIEVO STATO DI FATTO

Scala: 1:1000

Codice Progetto: 4270

Disegnato: Daniele 2004

4270-TAVO-RILIEVOSTATODIFATTO.dwg

2.1