



Consorzio 5 Toscana Costa
C.F. 0779230498 - www.chioscincostatlr

SETTORE TECNICO

PROGETTO DEFINITIVO IMPIANTO DI SOLEVAMENTO IN VIA FIRENZE COMUNE DI LIVORNO

CUP: C47B1600090002

CIG

PROGETTISTI:

Dott. Ing. Valterio Caponi

Genio. Ivan Gianni

COLLABORATORI:

Genio. Christian Tognini

Dott. Ing. Giorgio Vannucci

IMPORTO PERZONA: € 800.000,00

R.U.P.: Dott. Ing. Roberto Pandolfi

1° Stesura: Febbraio 2017

2° Stesura:

3° Stesura:

TITOLO DEL DOCUMENTO
TAV. 9 - REGIMAZIONE SOTTOPASSO
VIA FIRENZE


SCALA
1:200




Via degli Spavanti, 47/50, Livorno
Tel. 0586 599955 - Fax 0586 599955
info@asconsorzio5toscana.it

2° Piano Progettivo: Via Firenze progetto definitivo esecutivo - 2017/15/10 - 2° Regimazione acque superficiali

STATO ATTUALE

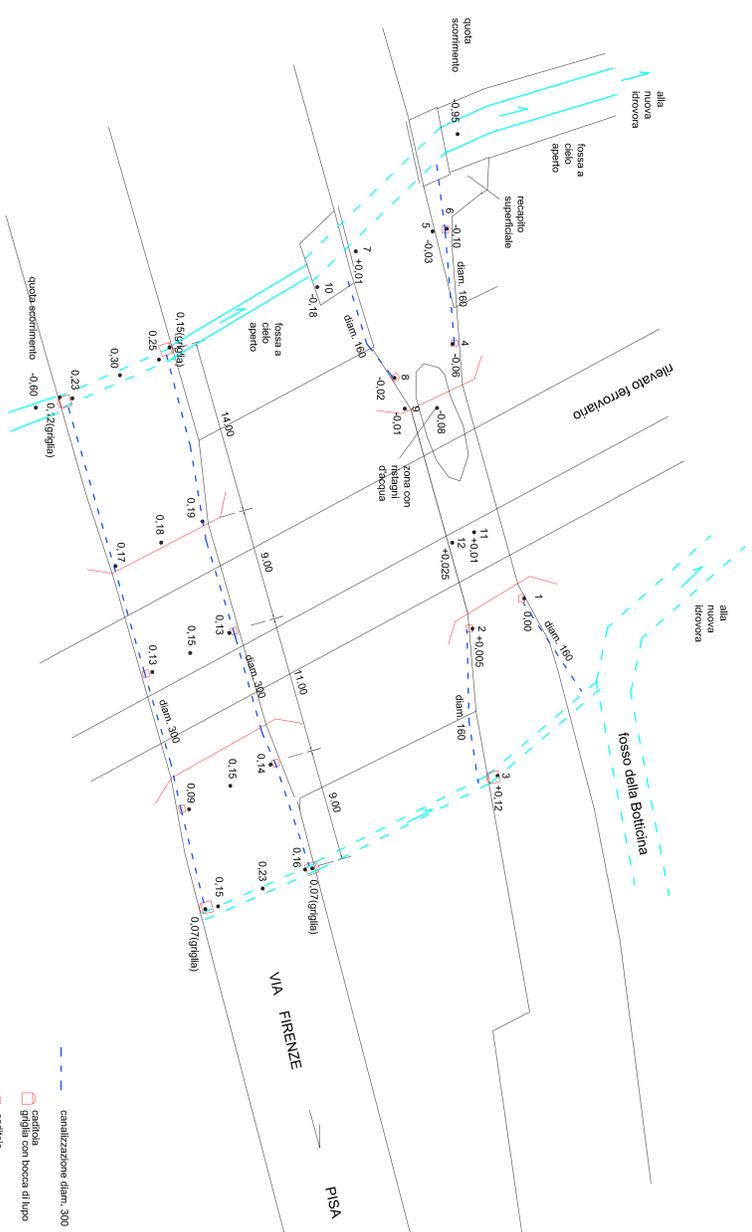

STATO DI PROGETTO

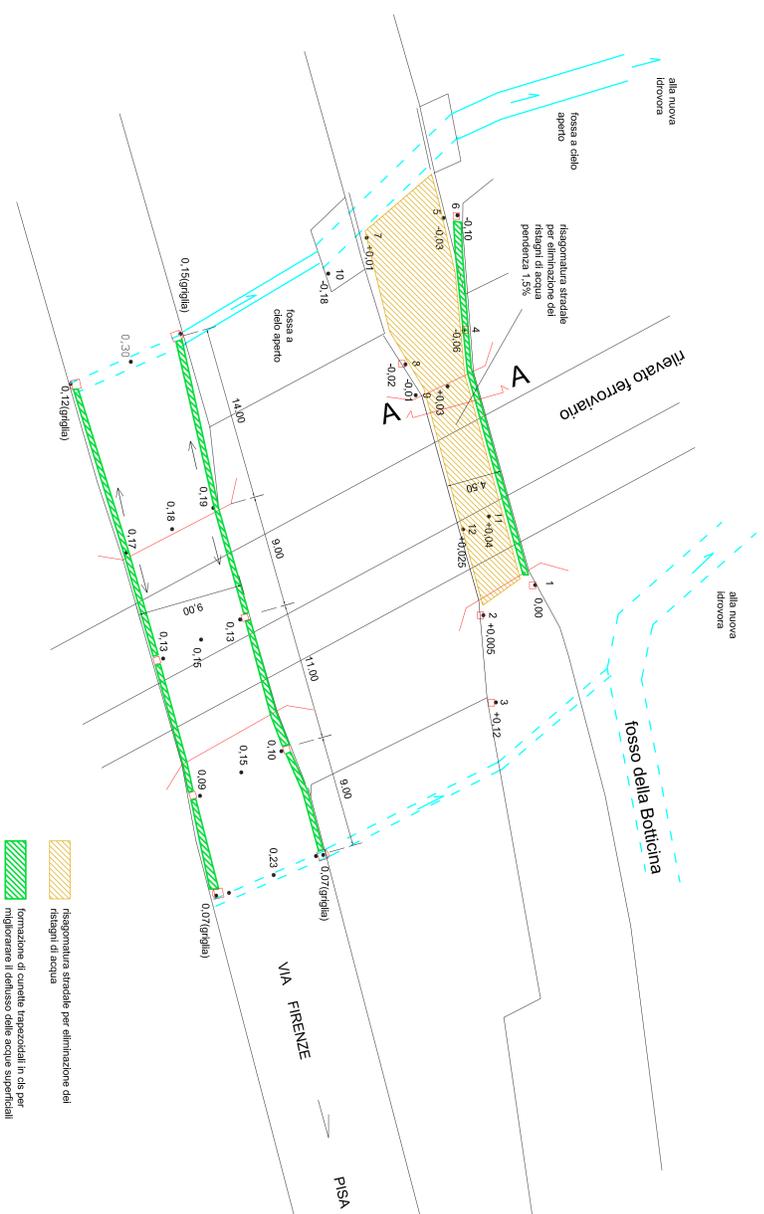

- canalizzazione diam. 300
- cunicolo griglia con bocca di lupo
- cunicolo griglia semplice

- risegnatore stradale per eliminazione del pendente di acqua
- formazione di cunicole trapezoidali in dis per migliorare il deflusso delle acque superficiali

SEZIONE A-A Scala 1:50

