



SEZIONE 24
Scala 1:500/100

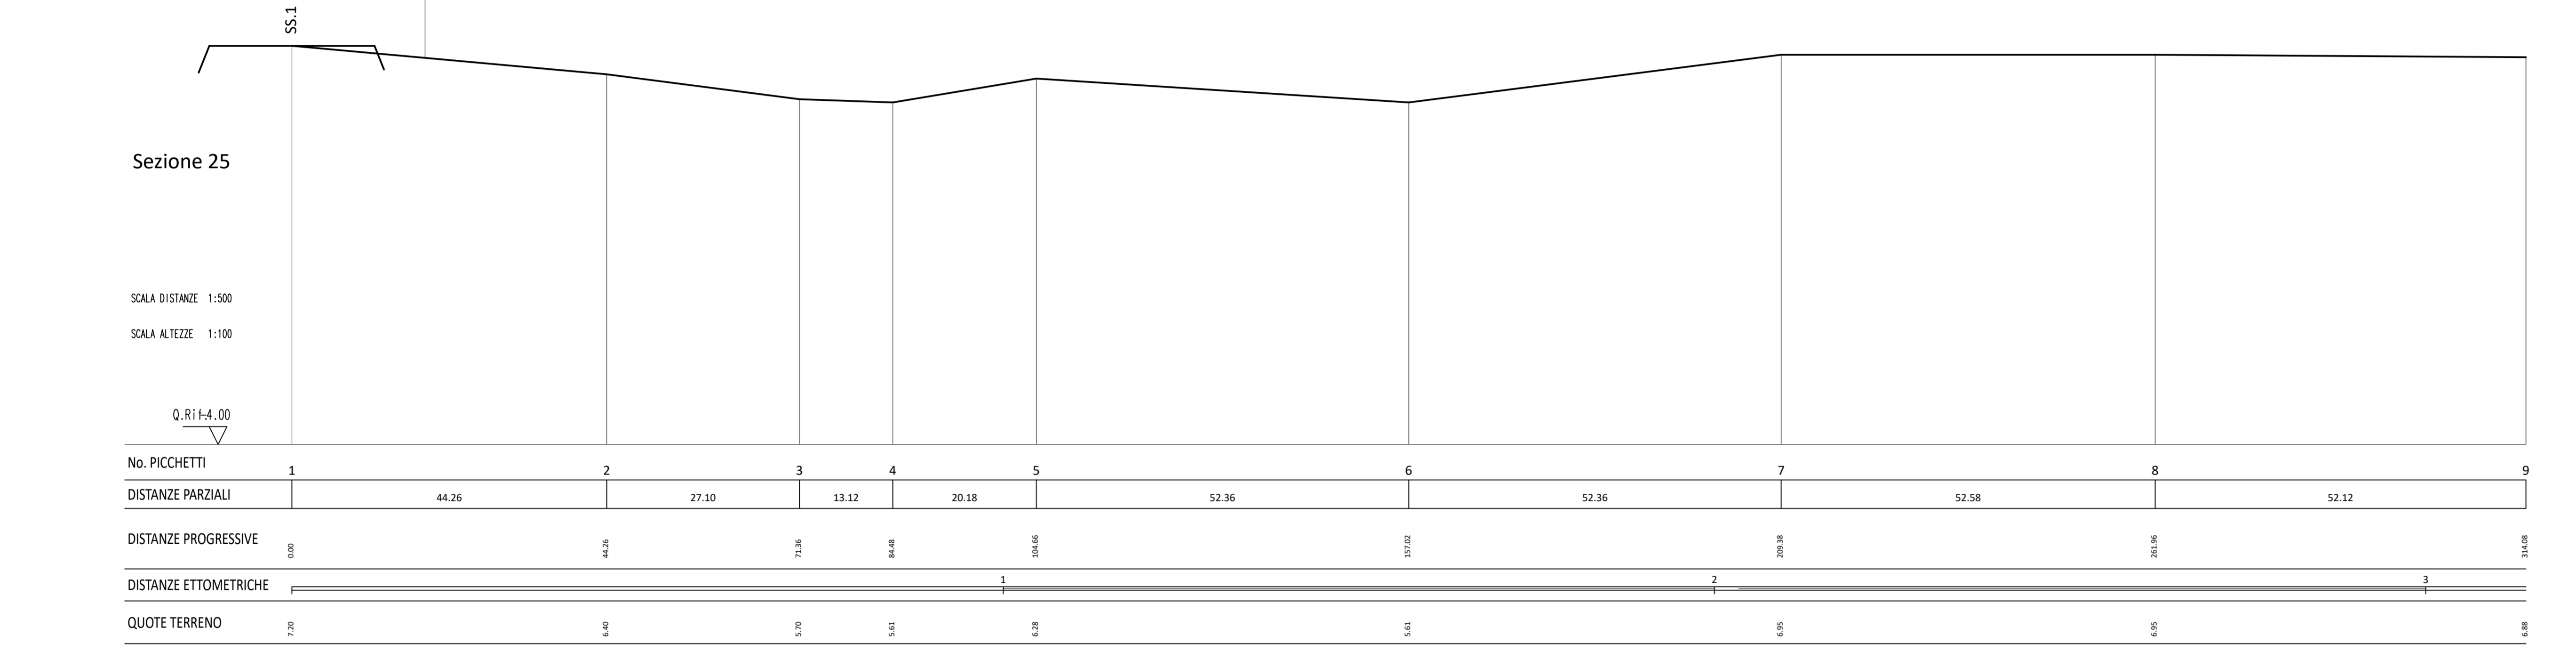

SEZIONE 25
Scala 1:500/100

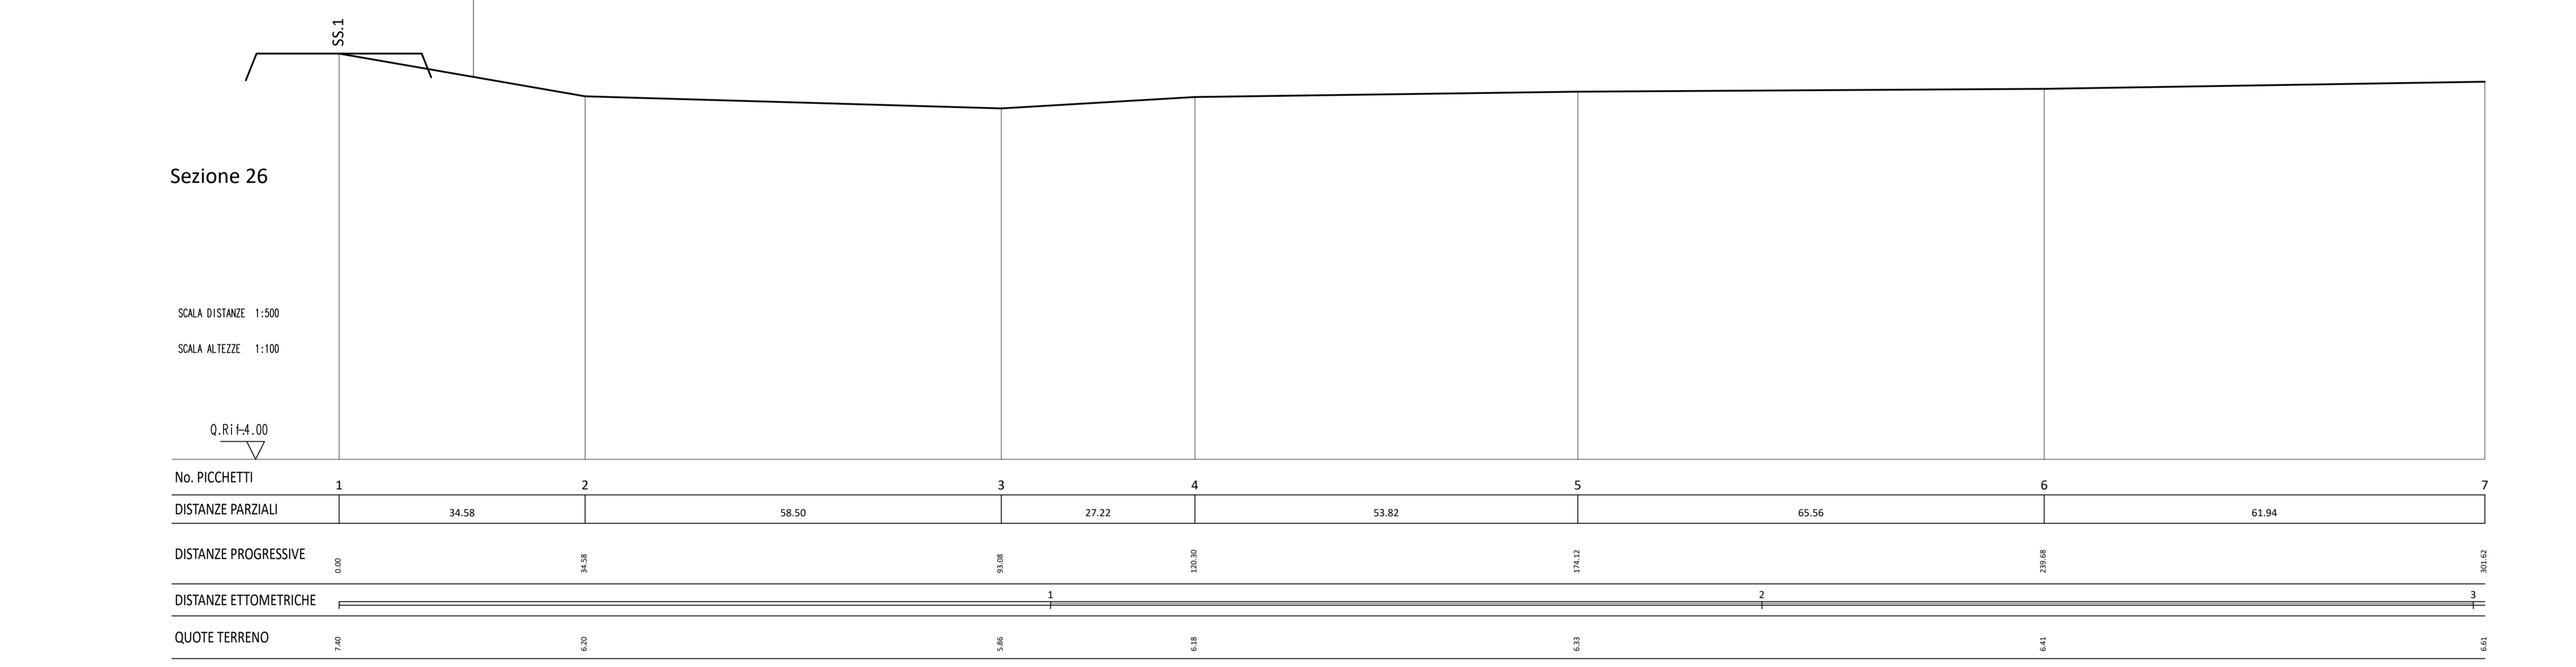

SEZIONE 26
Scala 1:500/100



3				PROGETTISTA - DESIGNER
2				
1	ADEGUAMENTO A PRESCRIZIONI ASA	MAGGIO 2020		
0	EMISSIONE	DICEMBRE 2019		
AGG.	DESCRIZIONE - DESCRIPTION	DATA - DATE	APPROV. APPROV.	
 CLIENTE - CUSTOMER Cons. BONIFICA Toscana Costa VIA DEGLI SPEZIALI n° 17 57021 VENTURINA TERME (LI)		Dott. Ing. FERNANDO MUCCETTI P.le Premuda 2F 57025 PIGNARINO (LI) Tel. 0565 221813 Cell. 335 7218998 fmuccetti@mfli.it		
TITOLO: PROGETTO DEFINITIVO-ESECUTIVO - LOTTO N° 3 OPERE DI MESSA IN SICUREZZA IDRAULICA IN LOCALITÀ VENTURINA VASCA DI LAMINAZIONE				DATA - DATE DICEMBRE 2019
OGGETTO: PLANIMETRIA E SEZIONI DALLA 24 ALLA 26 STATO ESISTENTE				FORM SIZE A0
PROPRIETÀ AZIENDALE CONSORTIO BONIFICA TOSCANA COSTA PROPERTY OF THE BUSINESS MANUFACTURING AND DISSEMINATION AND FOREWORD				DESIGNATORE ANNA
TIMBRE - STAMP Ing. Fernando Muccetti Firmato con firma digitale ai sensi dell'art. 21 c.2 D.Lgs. 82/2005				LAVORO: 10COR17
TAVOLA N° B02-D				SCALE - SCALE 1:1.000 - 1:500 - 1:100