



No. PICCHETTI	1	2	3	4	5	6	7	8	9
DISTANZE PARZIALI		37,10	34,83	17,60	12,70	38,40	58,51	61,10	133,82
DISTANZE PROGRESSIVE	0,00	37,10	71,93	89,53	102,23	140,63	199,14	260,24	394,06
QUOTE ALVEO STATO ESISTENTE	8,91	6,70	6,22	6,01	5,98	5,75	5,30	5,30	4,97

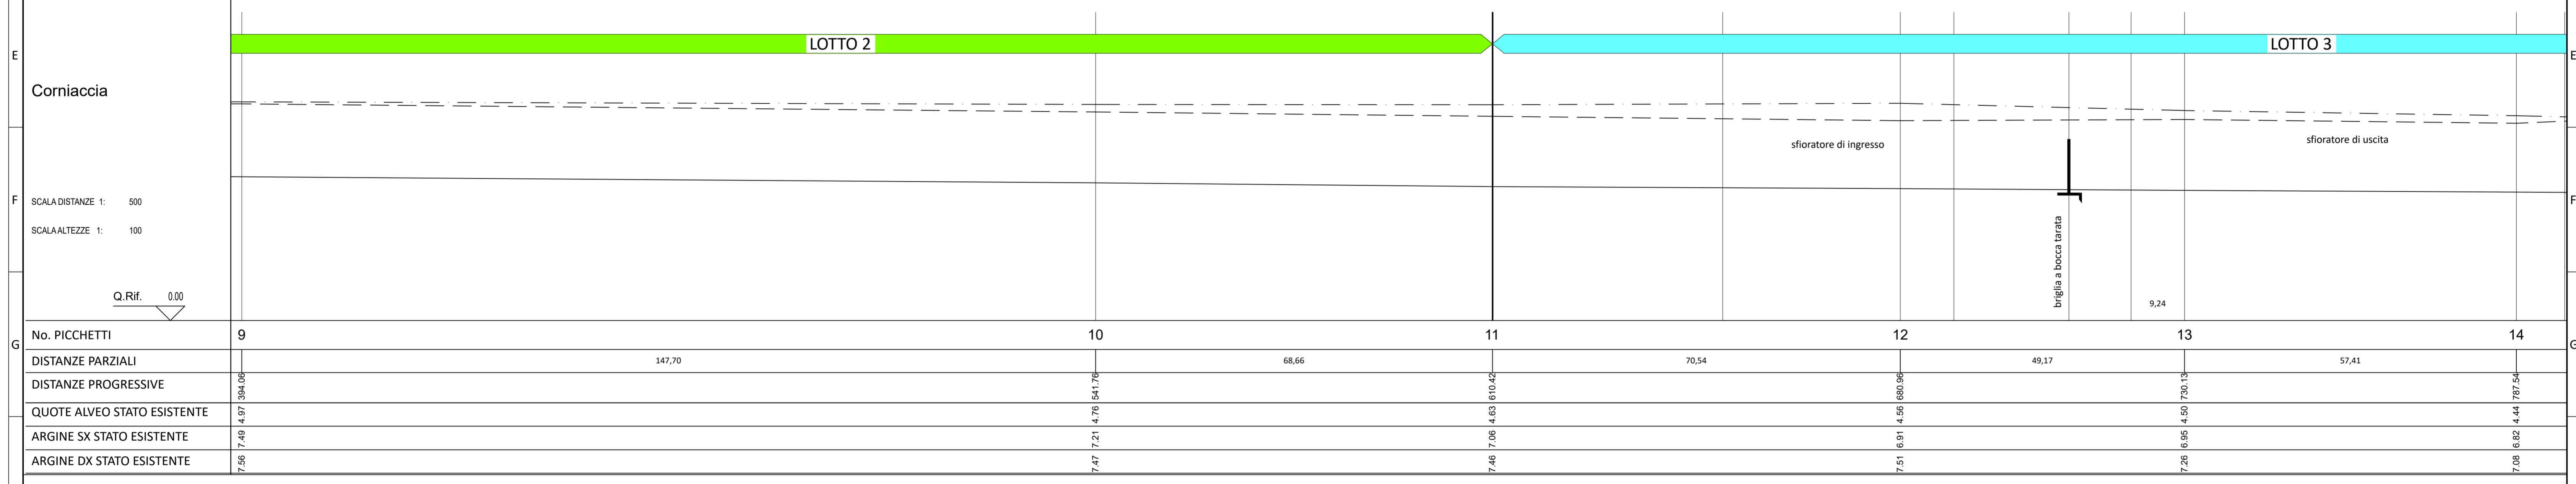

No. PICCHETTI	9	10	11	12	13	14
DISTANZE PARZIALI		147,70	68,66	70,54	49,17	57,41
QUOTE ALVEO STATO ESISTENTE	4,97	4,76	4,63	4,56	4,50	4,44
ARGINE SX STATO ESISTENTE	7,49	7,21	7,06	6,91	6,95	6,82

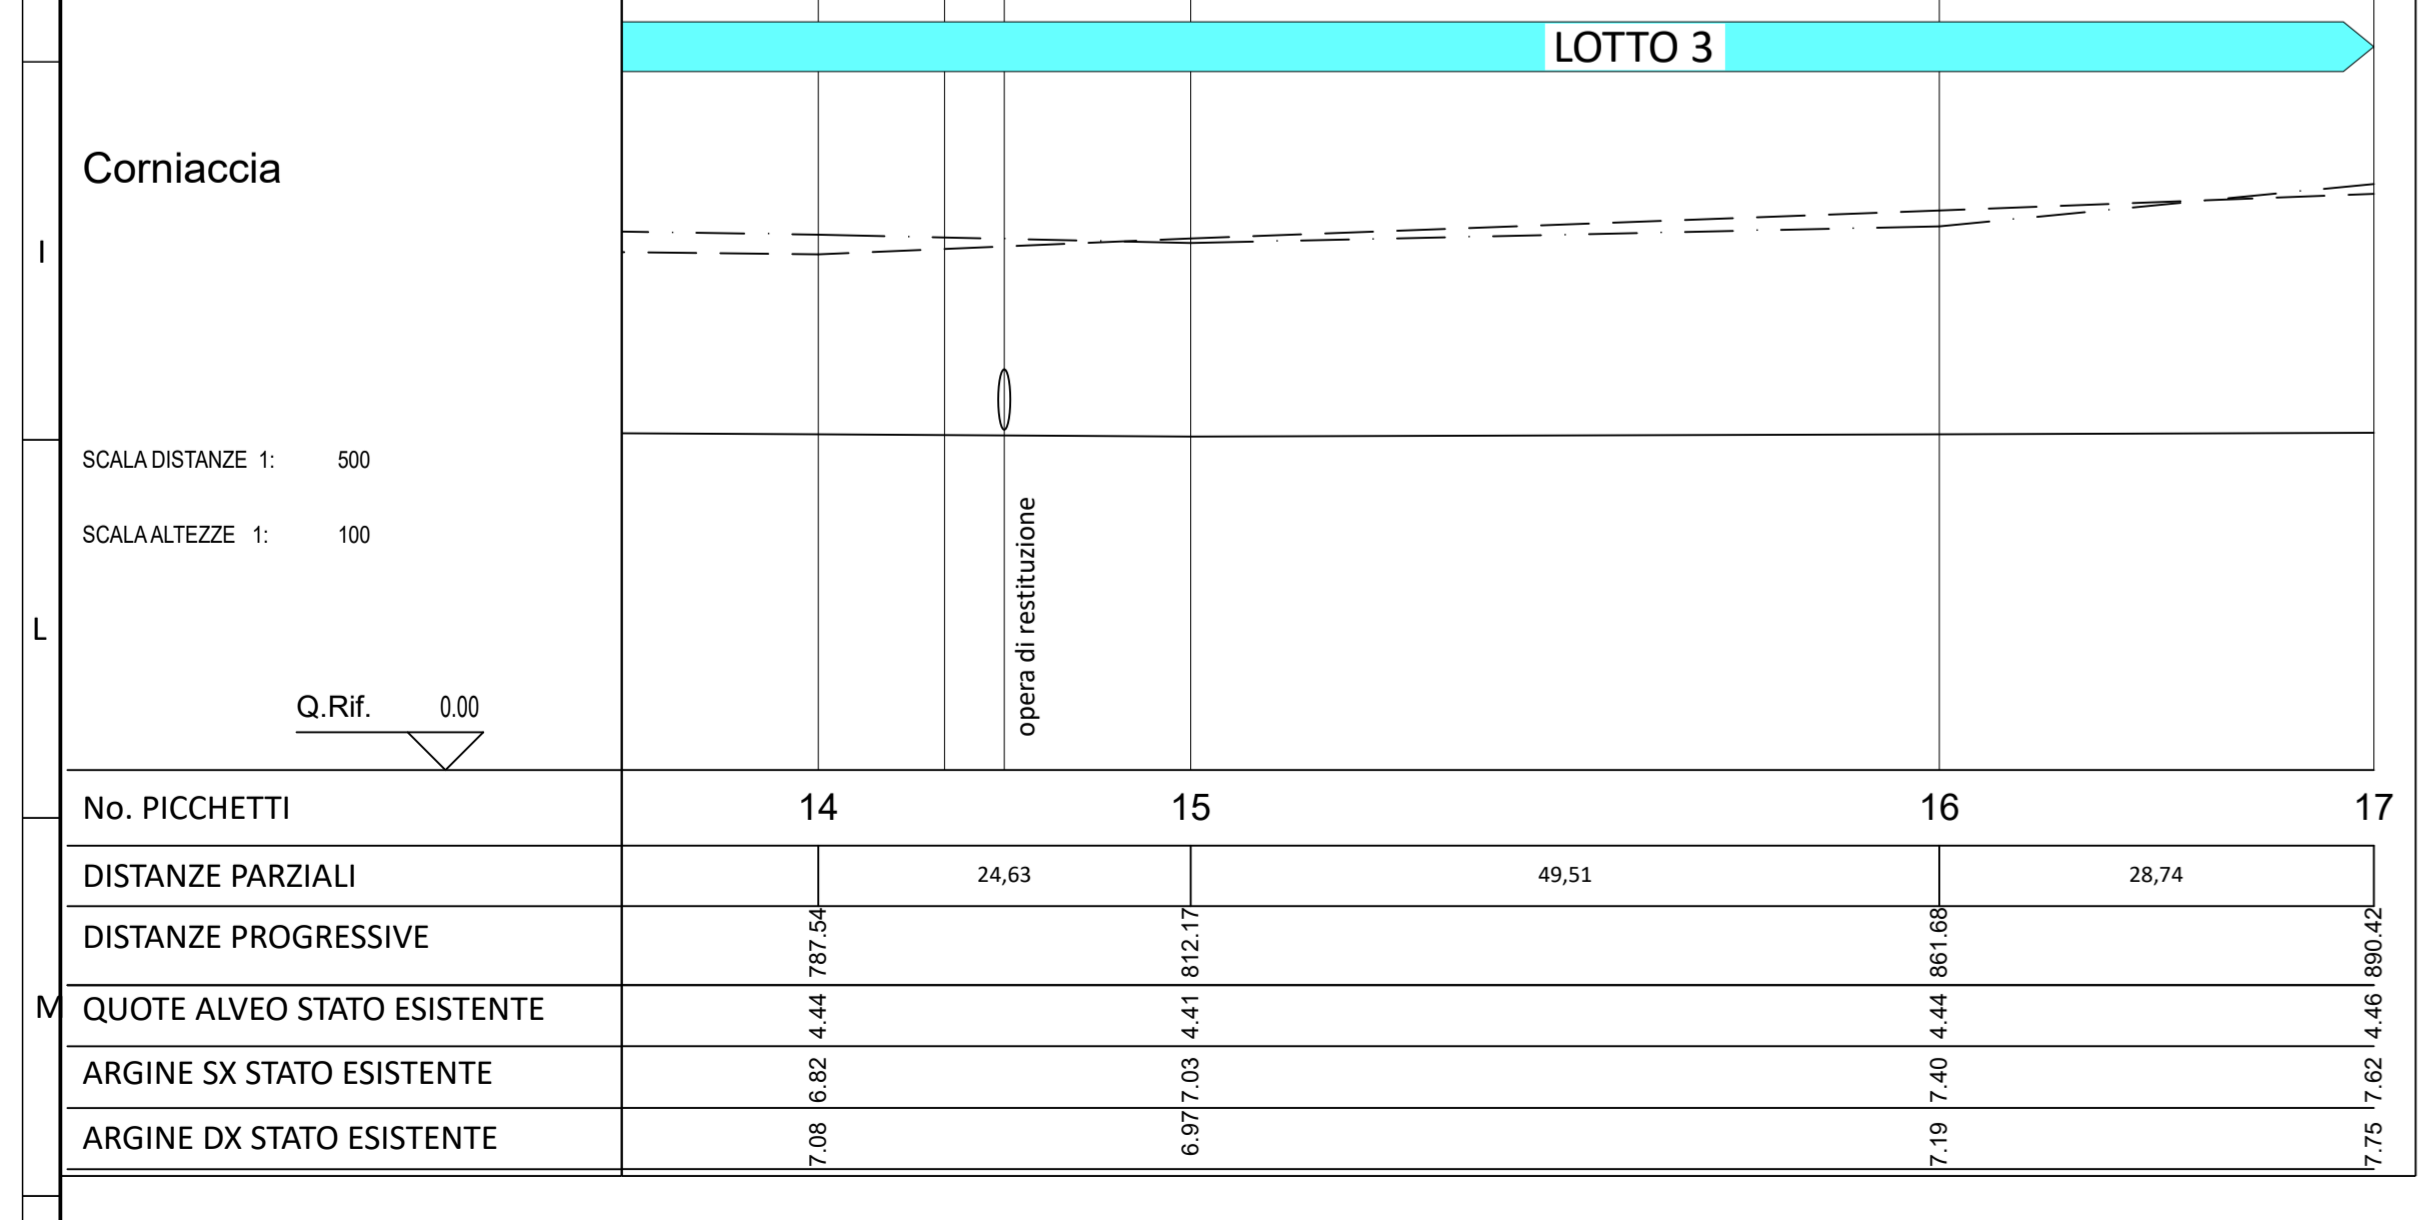

No. PICCHETTI	14	15	16	17
DISTANZE PARZIALI		24,63	49,51	28,74
QUOTE ALVEO STATO ESISTENTE	4,44	4,41	4,44	4,46
ARGINE SX STATO ESISTENTE	6,82	7,03	7,40	7,62

LEGENDA

- Argine sinistro esistente
- Argine destro esistente
- Alveo stato esistente

3				PROGETTISTA - DESIGNER
2				
1	ADEGUAMENTO A PRESCRIZIONI ASA	MAGGIO 2020		
0	EMISSIONE	DICEMBRE 2019		
AGG.	DESCRIZIONE - DESCRIPTION	DATA - DATE	APPROV. APPROV.	
		CLIENTE - CUSTOMER Cons. BONIFICA 5 Toscana Costa P.le Premuda 2F VIA DEGLI SPEZIALI n° 17 57021 VENTURINA TERME (LI)		Dott. Ing. FERNANDO MUCCETTI P.le Premuda 2F 57025 PIOMBINO (LI) Tel. 0565 221813 Cell. 335 7218898 f.muccetti@infol.it
TITOLO: PROGETTO DEFINITIVO-ESECUTIVO - LOTTO N° 3 OPERE DI MESSA IN SICUREZZA IDRAULICA IN LOCALITÀ VENTURINA VASCA DI LAMINAZIONE				DATA - DATE DICEMBRE 2019
OGGETTO: PROFILO LONGITUDINALE FOSSO CORNIACCIA STATO ESISTENTE				FORM SIZE A1
PROPRIETÀ AZIENDALE LE RIPRODUZIONI NON AUTORIZZATE SONO VIETATE. PROPERTY OF THE BUSINESS. REPRODUCTIONS AND DIVULGATIONS ARE FORBIDDEN.			TAVOLA N° B08	DISEGNATORE ANNA
TAVOLA N° B08			LAVORO: 10COR17	TIMBRO - STAMP Ing. Fernando Muccetti Firmato con firma digitale ai sensi dell'art. 21 c.2 D.Lgs 82/2005
SCALA - SCALE 1:500/100				