


# SEZIONI STATO DI PROGETTO - scala 1:100

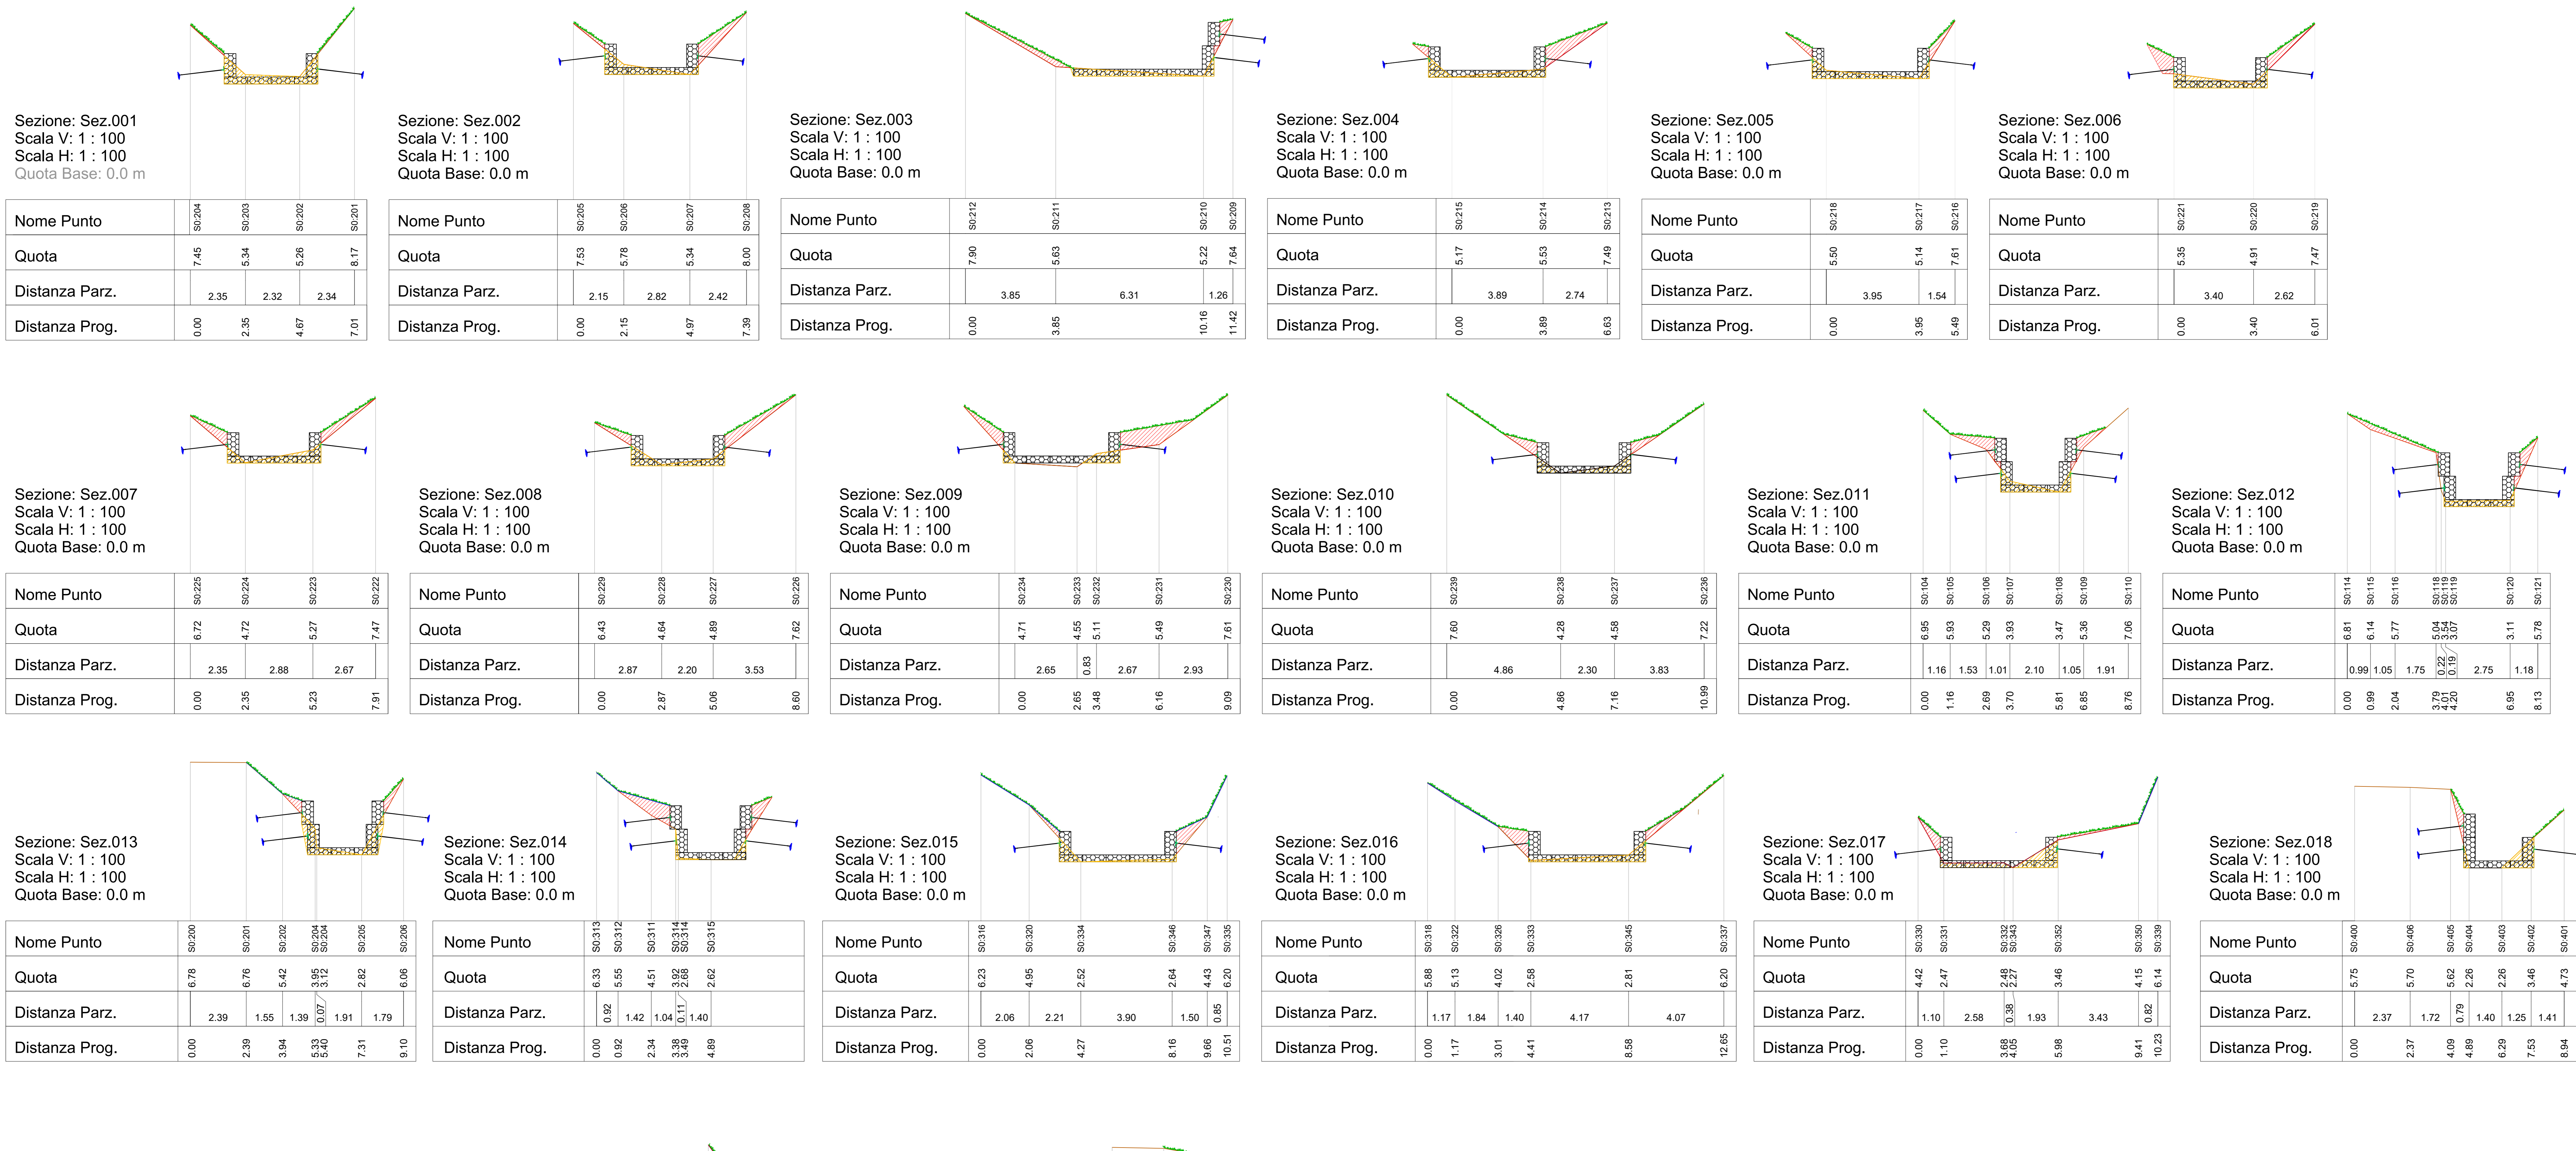



**Consorzio 5 Toscana Costa**  
C.F. 01779220498 - www.cbtcoscacosta.it


**DODS2023L10049** - INTERVENTI DI MANUTENZIONE STRAORDINARIA AD UN TRATTO DEL CORSO D'ACQUA DENOMINATO FOSSO DELLA CARESTIA NEL COMUNE DI CASTAGNETO CARDUCCI IN LOCALITA' PIANETTI " - CUP G17H17001500002

DGRT N.600 DEL 29/05/2023



**PROGETTO DI FATTIBILITA' TECNICO ECONOMICA**  
*Sezioni Stato di Progetto*

|   |   |
|---|---|
| <p>Gruppo di progettazione:</p> <p>Ing. Elisa Totti<br/>Ing. Riccardo Benifei<br/>Geom. Angela Nencioni<br/>Geom. Marco Casini</p> | <p>R.I.P.<br/>Ing. Giorgio Vannucci</p> <p>DATA<br/>Maggio 2024</p> <p>ELABORATO<br/><b>B4</b></p> |
|---|---|

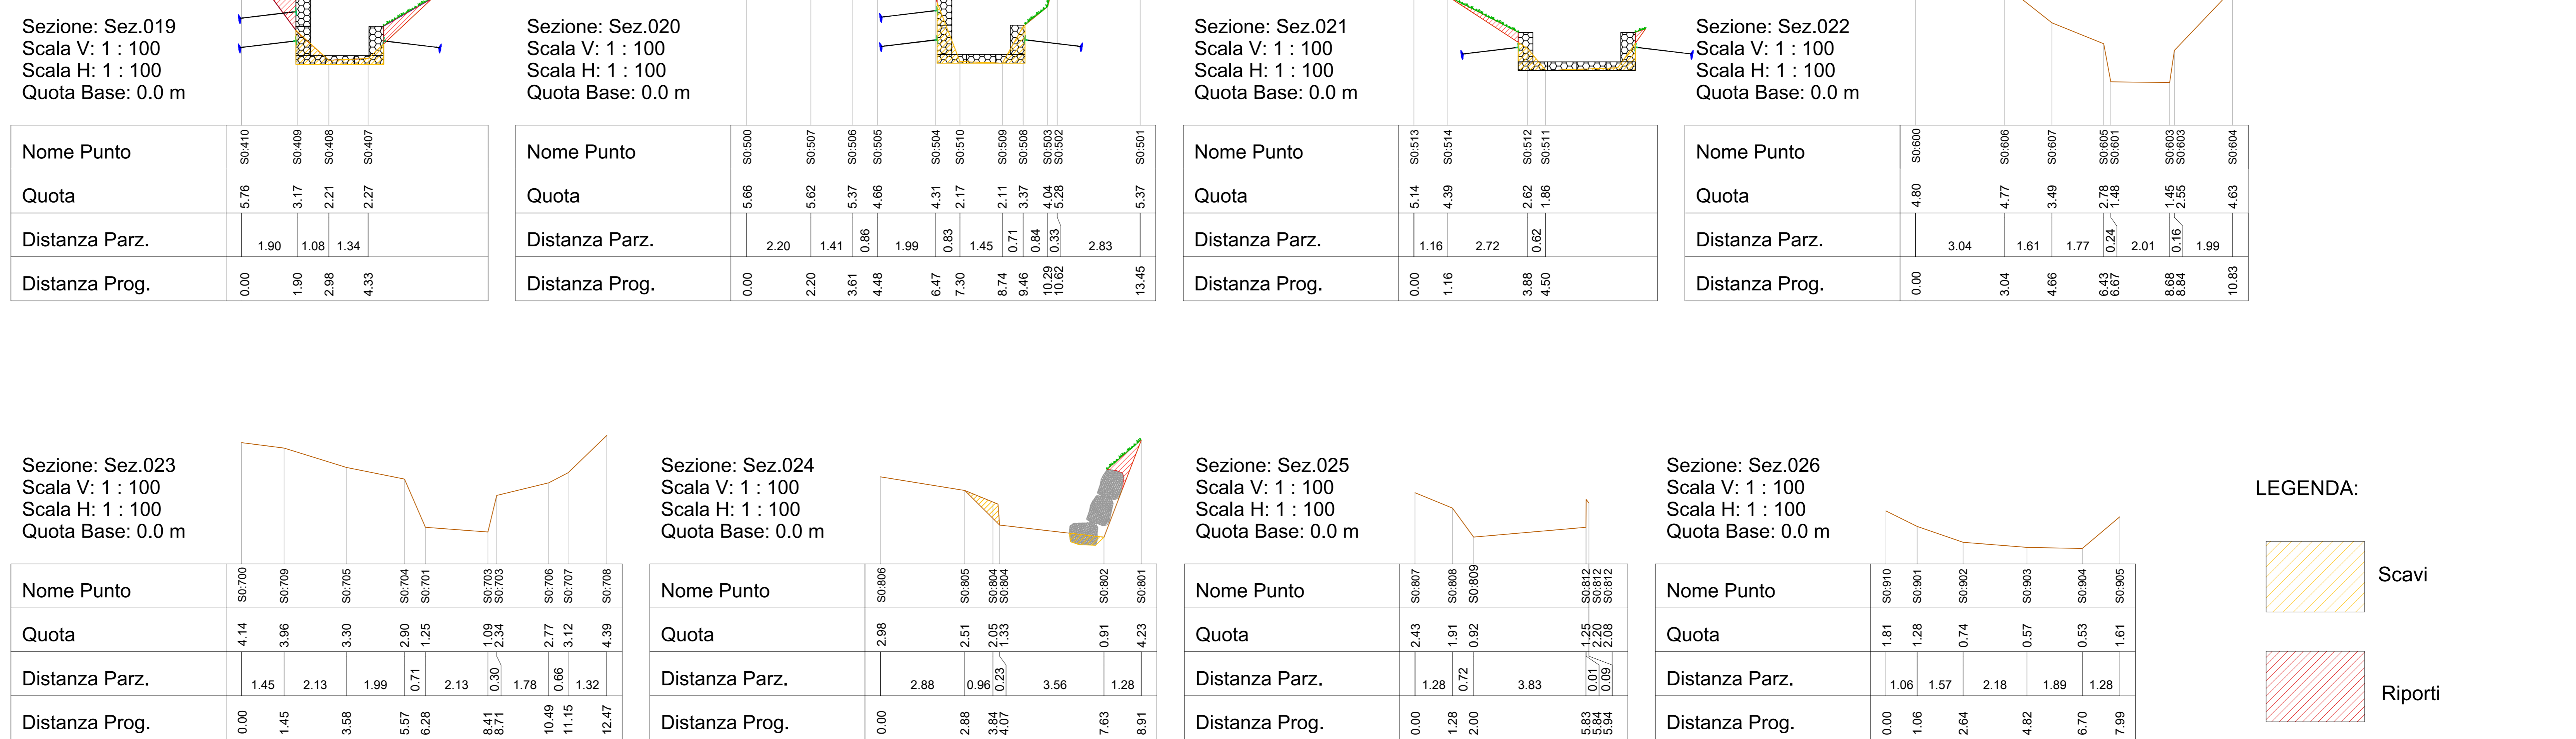

**LEGENDA:**

- Scavi
- Riporti